


# PRIBENÍK

## ÚZEMNÝ PLÁN OBCE

OCHRANA PRÍRODY A TVORBA KRAJINY

### LEGENDA:

Súčasný stav	Návrh	
		HRANICA KATASTRÁLNEHO ÚZEMIA
<b>Prvky ochrany prírody</b>		
		CHRÁNENÉ VTÁČIE ÚZEMIE MEDZIBODROŽIE
<b>Prvky územného systému ekologickej stability</b>		
		MIESTNY BIODORODOR - K1, K2, K3, K4
		MIESTNE BIOCENTRUM - B1, B2
		MIESTNY INTERAKČNÝ PRVOK
<b>Prvky tvorby krajiny</b>		
		LÍNOVÁ VEGETÁCIA
		ZASTAVANÉ PLOCHY
		TRVALÉ TRÁVNE PORASTY
		LESNÉ PORASTY
		MOKRADE
		ORNÁ PÓDA
		NELESNÁ KROVINOVÁ A DREVINOVÁ VEGETÁCIA
		ZMENA VYUŽÍVANIA KRAJINY Z ORNEJ PÓDY NA LESY
		REZERVÁCIA - ÚZEMIE EURÓPSKEHO VÝZNAMU

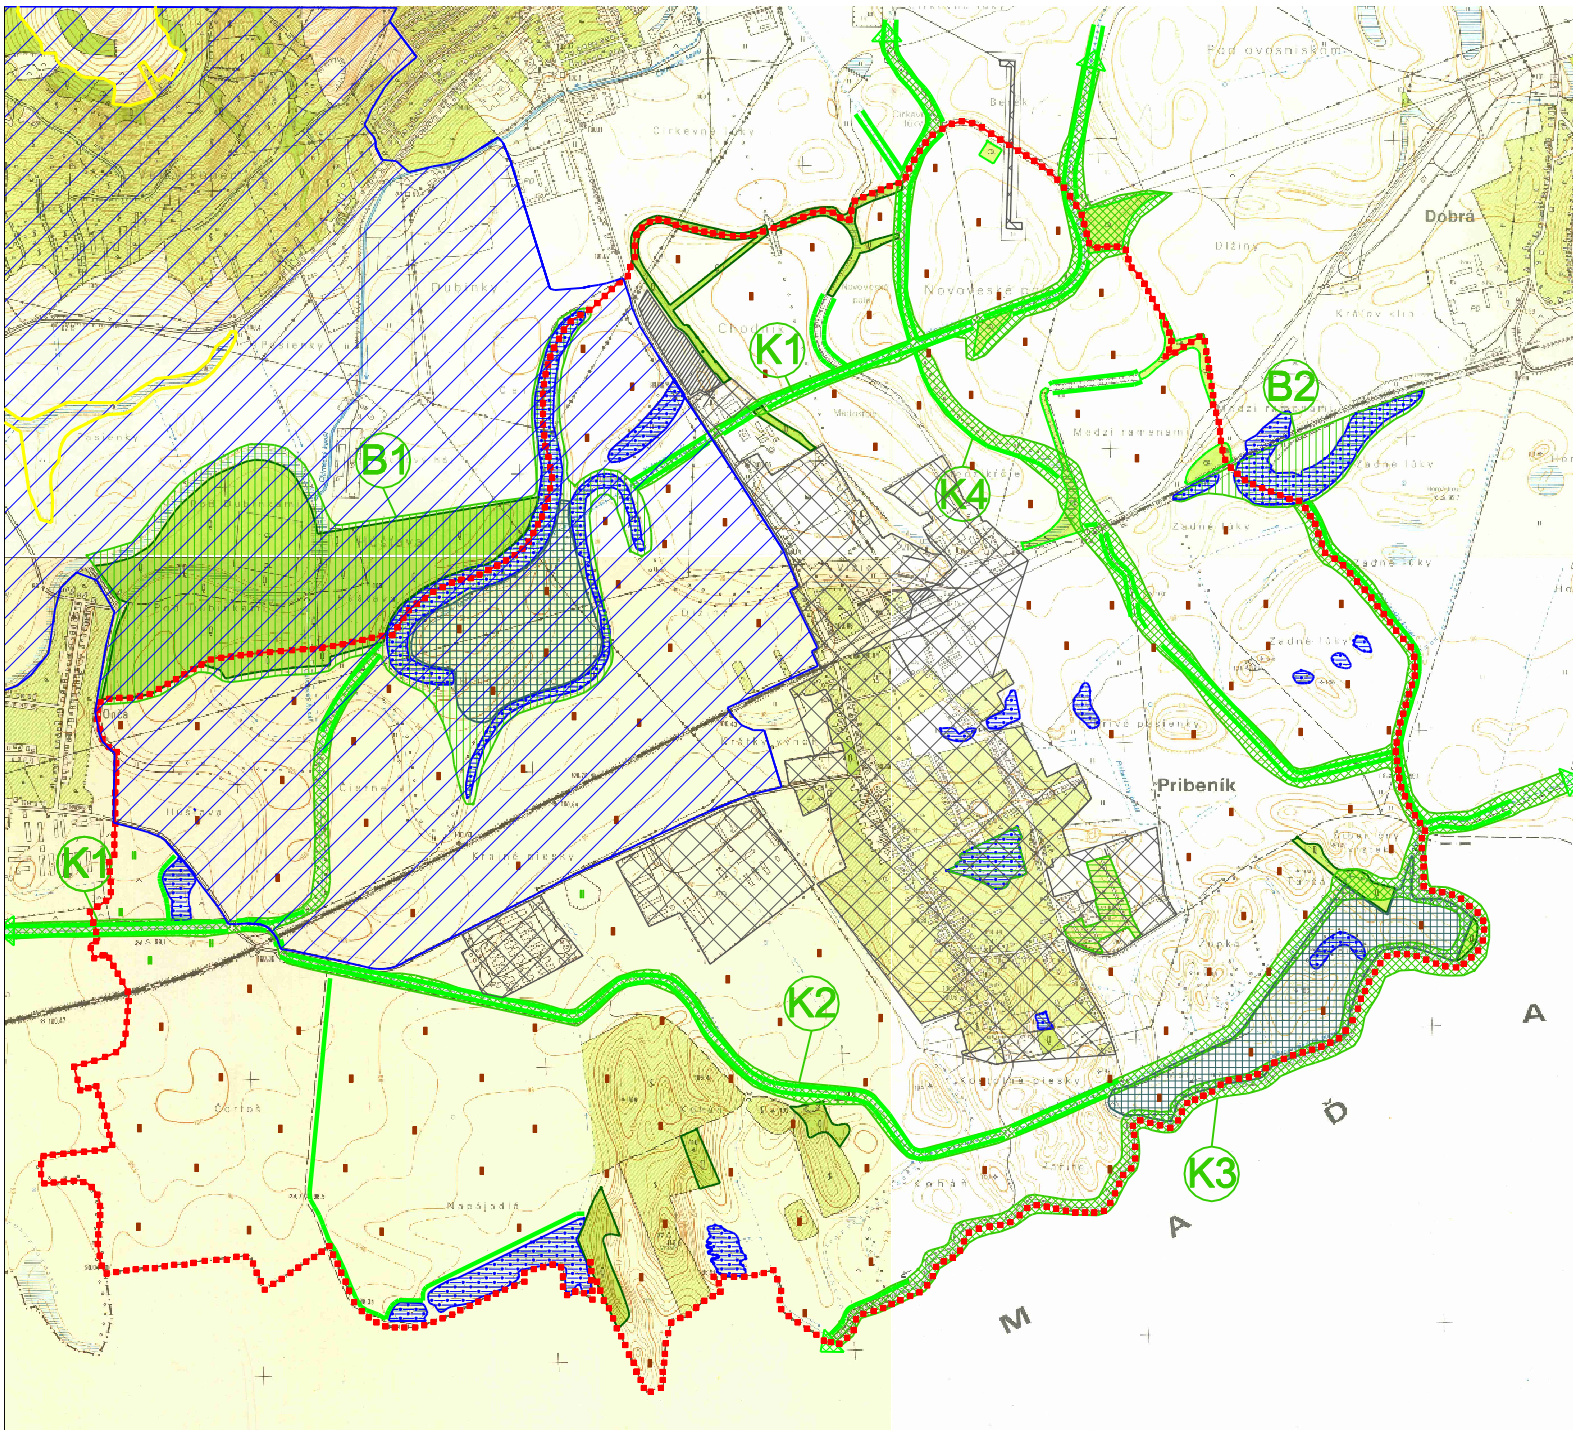

SCHVÁLENÉ OBEČNÝM ZASTUPELSTVOM OBCE PRIBENÍK UZNENÍM č. ZO DŇA: VZN č. ZO DŇA: STAROSTA OBCE : ING. ERNEST FEDOR	PEČIATKA OBCE
---	---------------

PRIBENÍK - ÚZEMNÝ PLÁN OBCE

	OCHRANA PRÍRODY A TVORBA KRAJINY M = 1 : 10 000	
AUTOR : ING. ARCH. LUDOVÍT POZDECH		11/2016

PROFESIA : KRAJINNÁ EKOLÓGIA  
 PROJEKTANT : ING. PETER SABO, ING. ARCH. LUDOVÍT POZDECH  
 NÁZOV VÝKRESU : OCHRANA PRÍRODY A TVORBA KRAJINY M = 1 : 10 000