

Obec Pribeník,
Petőfiho 276, 076 51 Pribeník

VÝZVA NA PREDLOŽENIE PONUKY

Záujemca, uchádzač

Vec: **Výzva na predloženie ponuky**

Obec Pribeník, Petőfiho 276, 076 51 Pribeník, ako verejný obstarávateľ v zmysle § 7. ods. 1 písm. c) zákona č. 343/2015 Z. z. o verejnom obstarávaní a o zmene a doplnení niektorých zákonov v znení neskorších predpisov (ďalej len „ZVO“) Vás žiadame o predloženie ponuky v zmysle § 117 ZVO na nižšie špecifikovaný predmet zákazky

„Vodozádržné opatrenie v obci Pribeník“

1. Identifikácia verejného obstarávateľa:

Verejný obstarávateľ v zmysle § 7 ods. 1) písm. b) ZVO: (predpokladaná hodnota zákazky je vyššia ako 30 000 eur)

Názov verejného obstarávateľa / obstarávateľa:

Obec Pribeník

Sídlo: Petőfiho 276, 076 51 Pribeník

Štatutárny zástupca: Ing. Ernest Fedor

IČO: 00 331 856

DIČ: 2020730525

Tel.: 056/628 42 00

E-mail: obecpribenik@gmail.com

Internetová stránka: www.pribenik.sk

2. **Miesto predloženia/doručenia ponuky:** RENDERTTEAM s.r.o. , Volgogradská 9, 080 01 Prešov

3. **Kontaktná osoba na prevzatie ponuky:** Ing. Karol Fábry, tel. : 0903 608 929

4. Predmet obstarávania:

Predmetom obstarávania je vybudovanie bioretenčných systémov na zadržiavanie zrážkovej vody – umelo vytvorené mokrade – dve mokradné plochy v obci Pribeník.

V priloženej projektovej dokumentácii, je riešené územie medzi ulicami Ružová a Kvetná na parcele s katastrálnym číslom C-KN 526. Cieľom stavby je vytvorenie vodozádržného opatrenia – dvoch mokradných plôch, ktorých funkcia bude vzájomne prepojená a spoločne tvoria funkčný celok mokrade čím vznikne priestor pre zadržanie vody zrážkovej vody v intraviláne obce Pribeník. Technické riešenie spočíva vo vytvorení bioretenčného systému – mokradí v intraviláne obce a ich zjednotenie na súvislú zavodnenú plochu s plytkou vodnou plochou, určenou pre zadržiavanie zrážkovej vody. Maximálna výška hladiny (napr. po výdatnejších zrážkach) sa predpokladá na úroveň +98,13 m n.m. Zrealizujú sa všetky práce podľa projektovej dokumentácie a výkazu výmer.

5. Spoločný slovník obstarávania (CPV):

45000000-7 – Stavebné práce

6. Podmienky účasti:

Podmienka účasti	Spôsob preukázania
Osobné postavenie podľa § 32 ods. 1, písm. e) a f):	Uchádzač preukazuje splnenie podmienok účasti podľa § 32 ods. 1 predložením čestného vyhlásenia – Príloha č. 4 výzvy na predloženie ponuky . Úspešný uchádzač preukazuje splnenie podmienok účasti predložením dokladov podľa § 32 ods. 2 ZVO: e) doloženým dokladom o oprávnení dodávať tovar, uskutočňovať stavebné práce alebo poskytovať službu, f) doloženým čestným vyhlásením;

7. Typ zmluvy, ktorá bude výsledkom verejného obstarávania:

Výsledkom verejného obstarávania bude zmluva o dielo. Návrh zmluvných podmienok je prílohou výzvy. Zmluvu o dielo uchádzač v ponuke nepredkladá. Bezvýhradný súhlas so zmluvnými podmienkami určenými verejným obstarávateľom uchádzač potvrdí čestným vyhlásením, ktoré je prílohou výzvy (Príloha č. 5). Potvrdenú zmluvu o dielo vrátane jej príloh predkladá až úspešný uchádzač.

8. Podrobný opis predmetu obstarávania - vymedzenie predmetu zákazky a požiadavky na predmet zákazky

Riešené územie sa nachádza medzi ulicami Ružová a Kvetná na parcele s katastrálnym číslom C-KN 526. Cieľom stavby je vytvorenie vodozádržného opatrenia – dvoch mokradných plôch, ktorých funkcia bude vzájomne prepojená a spoločne tvoria funkčný celok mokrade čím vznikne priestor pre zadržanie vody zrážkovej vody v intraviláne obce Pribeník.

Technické riešenie spočíva vo vytvorení bioretenčného systému – mokradí v intraviláne obce a ich zjednotenie na súvislú zavodnenú plochu s plytkou vodnou plochou, určenou pre zadržiavanie zrážkovej vody. Maximálna výška hladiny (napr. po výdatnejších zrážkach) sa predpokladá na úroveň +98,13 m n.m. Zrealizujú sa všetky práce podľa projektovej dokumentácie a výkazu výmer.

Všetky podrobnosti sú uvedené v projektovej dokumentácii, ktorá je neoddeliteľnou súčasťou podkladov.

9. Predpokladaná hodnota zákazky: 135 879,54 € bez DPH

10. Miesto dodania predmetu zákazky: Intravilán obce Pribeník

11. Lehoty na dodanie alebo dokončenie predmetu zákazky alebo trvanie zmluvy:

Termín začatia: do 5 dní odo dňa odovzdania a prevzatia staveniska

Termín ukončenia: do 6 mesiacov odo dňa začatia

12. Súťažné podklady k výzve na predloženie cenovej ponuky: sú obsahom výzvy

Financovanie predmetu zákazky: Operačný program Kvalita životného prostredia a vlastné zdroje žiadateľa. Financovanie predmetu zákazky bude z prostriedkov verejného obstarávateľa (5% oprávnených nákladov), Kohézneho fondu (85% oprávnených nákladov) a zo štátneho rozpočtu SR (10% oprávnených nákladov). Financovanie bude prebiehať na základe faktúr, spôsobom predfinancovania a refundácie.

13. Lehota na predloženie ponuky: 18.01.2021 do 13:00 hod.

14. Spôsob predloženia ponuky: písomne, poštou, e-mailom alebo osobne v uzatvorenom obale, označená „Vodozádržné opatrenia - Pribeník“ s identifikáciou uchádzača

15. Kritériá na vyhodnotenie ponúk s pravidlami ich uplatnenia a spôsob hodnotenia ponúk:

Jediným kritériom hodnotenia ponúk je najnižšia cena s DPH za predmet zákazky. Každá ponuka bude vyhodnotená samostatne, priradením poradia s tým, že uchádzač s najlepšou ponukou – najnižšou cenou za daný predmet zákazky dostane priradené prvé miesto a ďalším v poradí budú priradené miesta podľa výšky navrhovanej ceny. Cenovú ponuku uchádzača s najnižšou cenou, ktorý splnil požiadavky účasti verejný obstarávateľ vyhodnotí ako úspešnú. Verejný obstarávateľ takúto cenovú ponuku prijme a ostatným uchádzačom oznámi, že v procese verejného obstarávania neuspeli.

16. Pokyny na zostavenie ponuky:

Uchádzač predloží ponuku v slovenskom alebo českom jazyku buď v listinnej podobe na adresu: **RENDETEAM s.r.o., Volgogradská 9, 080 01 Prešov**, v uzatvorenej obálke s označením: „**PONUKA - SÚŤAŽ**“ a s označením hesla súťaže „Vodozádržné opatrenie v obci Pribeník“ alebo v elektronickej podobe na emailovú adresu: **info@renderteam.sk** s rovnakým označením a označením hesla súťaže v predmete mailu. Elektronická ponuka musí byť predložená vo formáte PDF, alebo v podobnom formáte, aby bola zabezpečená pred zmenou jej obsahu.

Cenovú ponuku uchádzač uvedie v členení: suma bez DPH, hodnota DPH, suma vrátane DPH. V prípade, že uchádzač nie je platcom DPH, uvedie, že nie je platcom.

Variantné riešenie: Neumožňuje sa predložiť variantné riešenie.

Komplexnosť zákazky: Ponuku je potrebné predložiť na celý predmet zákazky.

Verejný obstarávateľ požaduje, aby ponuka obsahovala nasledovné doklady a údaje:

- a. **Identifikačné údaje uchádzača:** (obchodné meno a sídlo uchádzača, IČO, DIČ, IČ pre daň, telefón, fax, e-mail, webová stránka, bankové spojenie, č. účtu a pod.) s uvedením predmetu zákazky na ktorú sa ponuka predkladá; vyplnený a potvrdený štatutárnym zástupcom, alebo oprávnenou osobou konať v mene uchádzača; (príloha č. 1)
- b. **Návrh uchádzača na plnenie kritérií :** vyplnený a potvrdený štatutárnym zástupcom, alebo oprávnenou osobou konať v mene uchádzača; (príloha č. 2)
- c. **Ocenený výkaz výmer** - rozpočet stavby s kalkuláciou ceny – vyplnený výkaz výmer podľa jednotlivých položiek v tlačenej forme potvrdený oprávnenou osobou konať v mene uchádzača (jednotkové a celkové ceny zaokrúhliť na dve desatinné miesta); všetky položky výkazu výmer musia byť ocenené ako súčin množstva mernej jednotky a jednotkovej ceny zaokrúhlený na dve desatinné miesta; uchádzač musí vyplniť výkaz výmer v plnom rozsahu; žiadna z položiek nesmie byť nulová; (príloha č. 4)
- d. **Súhrnné čestné vyhlásenie uchádzača** – podpísané štatutárnym zástupcom, alebo oprávnenou osobou konať v mene uchádzača. (príloha č. 5)
- e. **Doklad o oprávnení uskutočňovať stavebné práce**, ktoré sú predmetom zákazky (Výpis z Obchodného registra SR, Živnostenského registra a pod.)

17. Otváranie ponúk: 18.01.2021 o 13:30 hod., RENDETEAM s.r.o., Volgogradská 9, 080 01

18. Postup pri otváraní ponúk: Ponuky budú otvárané a vyhodnocované bez prítomnosti uchádzačov

19. Lehota viazanosti ponúk: 31.03.2021

20. Osoby určené pre styk so záujemcami a uchádzačmi: Ing. Karol Fábry, RENDETEAM s.r.o., 080 01 Prešov, info@renderteam.sk, tel.: 051 7713873;

21. Ďalšie informácie verejného obstarávateľa:

- a. Verejný obstarávateľ a obstarávateľ nesmie uzavrieť zmluvu, koncesnú zmluvu alebo rámcovú dohodu s uchádzačom alebo uchádzačmi, ktorí majú povinnosť zapisovať sa do registra partnerov verejného sektora (zákon č. 315/2016 Z. z.) a nie sú zapísaní v registri partnerov verejného sektora alebo ktorých subdodávateľia alebo subdodávateľia podľa osobitného predpisu, ktorí majú povinnosť zapisovať sa do registra partnerov verejného sektora a nie sú zapísaní v registri partnerov verejného sektora.
- b. Úspešný uchádzač ako zhotoviteľ predmetu zákazky je povinný strpieť výkon kontroly /auditu/ overovania súvisiaceho s dodaním predmetu zákazky a to kedykoľvek počas platnosti a

účinnosti predmetnej Zmluvy o poskytnutí nenávratného finančného príspevku vykonávaný v súlade s príslušnými právnymi predpismi SR a EU oprávnenými osobami.

- c. Verejný obstarávateľ zruší použitý postup zadávania zákazky z nasledovných dôvodov:
 - a) nebude predložená žiadna ponuka,
 - b) ani jedna ponuka nebude zodpovedať určeným požiadavkám uvedeným vo Výzve,
 - c) ak sa zmenili okolnosti, za ktorých sa verejné obstarávanie vyhlásilo;
- d. Uchádzač vypracovaním a predložením ponuky na predmet zákazky akceptuje bezvýhradne všetky podmienky a požiadavky verejného obstarávateľa, ktoré stanovil v tejto výzve na predloženie ponuky a v návrhu zmluvy.
- e. Proti rozhodnutiu verejného obstarávateľa o určení úspešného uchádzača pri uplatnenom postupe zadávania zákazky nie je možné podať námietky v zmysle § 170 odsek (8), písm. b) zákona č. 343/2015 o verejnom obstarávaní.
- f. Verejný obstarávateľ si vyhradzuje právo uzatvoriť zmluvu s uchádzačom umiestneným v poradí za úspešným uchádzačom, ak úspešný uchádzač odmietne zmluvu uzatvoriť resp. od nej odstúpi.
- g. V prípade potreby vysvetliť údaje uvedené vo výzve na predloženie ponuky, môže ktorýkoľvek z uchádzačov požiadať o ich vysvetlenie u kontaktnej osoby uvedenej v bode č. 20 tejto výzvy.
- h. Zhotoviteľ sa zaväzuje, že na základe výzvy Objednávateľa, zloží depozit 5 % z celkovej ceny diela bez DPH na bankový účet Objednávateľa alebo poskytne bankovú záruku alebo poistenie záruky vo výške 5 % z celkovej ceny diela bez DPH a to najneskôr deň pred podpisom Zmluvy o dielo v lehote viazanosti ponúk. (bližšie špecifikované v čl. 11 Závazky zmluvných strán – Zmluvy o dielo).

V Prešove, 05.01.2021

.....
Ing. Karol Fábry, na základe poverenia

Prílohy:

- Príloha č. 1 – Identifikačné údaje uchádzača
- Príloha č. 2 – Návrh na plnenie kritérií
- Príloha č. 3 – Návrh zmluvy o dielo
- Príloha č. 4 – Výkaz výmer
- Príloha č. 5 – Súhrnné čestné vyhlásenie
- Príloha č. 6 – Projektová dokumentácia

Prílohy Výzvy sú k dispozícii na nižšie uvedenej URL adrese: www.pribenik.sk

Príloha č. 1

Identifikačné údaje uchádzača

Verejný obstarávateľ: Obec Pribeník, Petőfiho 276, 076 51 Pribeník

Názov zákazky: „Vodozádržné opatrenie v obci Pribeník“

Postup: Zákazka s nízkou hodnotou podľa § 117 zákona č. 343/2015 Z. z.

Obchodné meno uchádzača (obchodné meno uvádzať rovnako vo všetkých formulároch):	
Sídlo uchádzača:	
IČO:	
DIČ:	
IČ DPH:	
Štatutárny zástupca uchádzača:	
Kontaktná osoba uchádzača pre tento postup VO:	
Bankové spojenie:	
IBAN:	
Telefón:	
E-mail:	

V dňa

.....

Titul, meno, priezvisko
štatutárneho orgánu uchádzača
podpis a odtlačok pečiatky

Pozn.:

V prípade, že ponuku predkladá skupina dodávateľov dotazník vyplní každý člen skupiny.

Príloha č. 2

Návrh uchádzača na plnenie kritérií

Verejný obstarávateľ: Obec Pribeník, Petőfiho 276, 076 51 Pribeník
Predmet zákazky: „Vodozádržné opatrenie v obci Pribeník“
Identifikačné údaje uchádzača: - názov (obchodné meno): - adresa sídla alebo miesta podnikania uchádzača: - IČO: - Tel. číslo: - Email:

Predmet zákazky:	„Vodozádržné opatrenie v obci Pribeník“
Celková cena predmetu zákazky v EUR:	
Cena bez DPH:	
DPH 20 %:	
Cena s DPH*:	

* pre neplatcu DPH je to konečná cena

Celková cena predmetu zákazky obsahuje všetky náklady uchádzača, ktoré vznikajú v súvislosti so zabezpečením predmetu zákazky.

Som*/Nie som* platcom DPH.

(*Nehodiace sa prečiarknuť!)

V dňa:

.....

podpis a odtlačok pečiatky

ZMLUVA O DIELO

uzavretá v zmysle § 536 a nasl. Obchodného zákonníka č. 513/1991 Zb. v znení neskorších predpisov

Čl. 1

Zmluvné strany

1.1 Objednávateľ:

Sídlo:
Štatutárny orgán:
Osoby oprávnené rokovať
vo veciach technických:
IČO:
DIČ:
E – mail:
Web:

Obec Pribeník

Petofiho 276, 076 51 Pribeník
Ing. Ernest Fedor, starosta obce

Ing. Ernest Fedor, starosta obce
00331 856
2020730525
obecpribenik@gmail.com
www.pribenik.sk

1.2 Zhotoviteľ

Obchodné meno:
Sídlo:
Štatutárny zástupca:
Osoby oprávnené rokovať
vo veciach zmluvných:
vo veciach technických:
Bankové spojenie:
IBAN:
IČO:
DIČ:
IČO DPH:
Telefón:
E – mail:
Zapísaný:

Preambula

Táto zmluva sa uzatvára ako výsledok verejného obstarávania v zmysle zákona č. 343/2015 Z. z. o verejnom obstarávaní a o zmene a doplnení niektorých zákonov v znení neskorších predpisov (ďalej len „zákon o verejnom obstarávaní“).

Čl. 2 Predmet plnenia

- 2.1 Predmetom tejto zmluvy je zhotovenie diela – stavby k zákazke: „ **Vodozádržné opatrenie v obci Pribeník**“
- 2.2 Miesto stavby: katastrálne územie obce Pribeník
- 2.3 Zhotoviteľ sa zaväzuje zhotoviť pre objednávateľa dielo vo vlastnom mene, na svoje nebezpečenstvo v dojednanom čase a podľa podmienok dohodnutých v tejto zmluve. Ďalej sa zaväzuje zhotovené dielo odovzdať objednávateľovi riadne, včas, bez vád a nedorobkov brániacich užívaniu, v zodpovedajúcej kvalite.

- 2.4 Objednávateľ sa zaväzuje dielo zhotovené v súlade s touto zmluvou prevziať a zaplatiť za dielo dohodnutú cenu podľa platných podmienok dohodnutých v tejto zmluve.
- 2.4 Zhotoviteľ potvrdzuje, že sa v plnom rozsahu oboznámil s rozsahom a povahou diela, sú mu známe technické, kvalitatívne a iné podmienky potrebné k realizácii diela a disponuje takými kapacitami a odbornými znalosťami, ktoré sú na kvalitné zhotovenie diela potrebné.

Čl. 3 Rozsah a spôsob plnenia a splnenia

- 3.1 Práce, ktoré sú predmetom tejto zmluvy a sú potrebné pre zhotovenie diela podľa článku 2. bod 2.1 budú vykonané na základe :
- a) tejto podpísanej zmluvy o dielo,
 - b) súťažných podkladov na výber zhotoviteľa stavby,
 - c) oceneného výkazu výmer (Príloha č. 1 tejto zmluvy o dielo)
- 3.2 Stavebné práce vrátane montáže potrebné na zhotovenie diela podľa čl. 2, bod 2.1 budú vykonané v rozsahu prílohy č. 1 - Položkový rozpočet tejto zmluvy o dielo.
- 3.3 Ostatné časti plnenia predmetu zmluvy
- 3.3.1 Dodanie kompletných dokladov týkajúcich sa realizácie stavby a jej kvality v dvoch vyhotoveniach (ak relevantné):
- a) projekt skutočného vyhotovenia na základe kompletného geodetického zamerania stavebného diela, vrátane všetkých križovaných inžinierskych sietí a pod.. Zhotoviteľ si zabezpečí na vlastné náklady zakreslenie a zaznamenanie prípadných zmien oproti PD do projektu skutočného vyhotovenia,
 - b) geodetický elaborát – geodetické zameranie stavebného diela po realizácii. Polohové a výškové zameranie skutočného vyhotovenia dokončených objektov alebo ich častí, pri podzemných vedeniach a objektoch už pred ich zakrytím. Geometrické plány trvalých objektov a geometrické plány pre zriadenie vecného bremena nie sú potrebné.
 - c) elaborát kvality,
 - d) všetky potrebné porealizačné vyjadrenia (napr. vyjadrenie správcov inžinierskych sietí, správcov vodných tokov a pod.),
 - e) stavebné denníky,
 - f) prípadné záznamy skúšok a súhlasných stanovísk od správcov/prevádzkovateľov inžinierskych sietí dotknutých realizáciou,
 - g) protokoly o vykonaní jednotlivých skúšok,
 - h) dokumentáciu pre preukazovanie požadovaných vlastností technologických a stavebných dodávok (atesty, certifikáty, vyhlásenia o zhode zabudovávaných výrobkov, osvedčenia o akosti a kompletnosti strojov, zariadení a materiálov podľa STN EN a pod.),
 - i) doklady o zákonnej likvidácii odpadov počas realizácie.
- 3.3.2 Zhotoviteľ odovzdá objednávateľovi všetky platné atesty použitých a zabudovaných výrobkov a materiálov, certifikáty výrobkov, ktoré podliehajú povinnej certifikácii (správy, revízie, skúšky, záručné listy použitých výrobkov, konštrukcií, strojov, zariadení a pod.) najneskôr 5 pracovných dní pred odovzdaním a prevzatím stavebného diela, a to všetko minimálne v dvoch exemplároch.
- 3.3.3 Zhotoviteľ sa zaväzuje odovzdať objednávateľovi súhrnnú fotodokumentáciu uskutočnených prác, ktoré sa zakryli, realizovaných počas celej doby plnenia predmetu tejto Zmluvy, a to všetko minimálne v 2 exemplároch (fotodokumentácia archivovaná na CD/DVD nosiči),

najneskôr ku dňu preberacieho konania.

3.4 Spôsob splnenia predmetu zmluvy

Povinnosť zhotoviť dielo riadne a včas si zhotoviteľ splní:

- pre predmet zmluvy uvedený v bode 3.2 zrealizovaním predmetného diela podpísaním preberacieho protokolu, bez väd a nedorobkov brániacich užívaniu a splnením prípadných podmienok užívania týkajúcich sa predmetu tejto zmluvy a to v termíne dohodnutom v tejto zmluve o dielo.
- pre predmet zmluvy uvedený v bode 3.3 protokolárnym odovzdaním objednávateľovi v jeho sídle a to v rozsahu, termíne a počte vyhotovení dohodnutých touto zmluvou.

3.5 Zhotoviteľ je v súlade s § 41 ods. 3 zákona o verejnom obstarávaní povinný uviesť údaje o známych subdodávateľoch v rozsahu identifikačné údaje subdodávateľa, údaje o osobe oprávnenej konať za subdodávateľa v rozsahu meno a priezvisko, adresa pobytu, dátum narodenia a v súlade s § 41 ods. 4 zákona o verejnom obstarávaní povinný písomne oznámiť objednávateľovi akúkoľvek zmenu údajov o subdodávateľovi bezodkladne po tom, ako sa o zmene údajov dozvedel. Zhotoviteľ je povinný najneskôr 5 pracovných dní ktoré predchádzajú dňu, kedy má nastať zmena subdodávateľa predložiť písomnú žiadosť o súhlas so zmenou subdodávateľa objednávateľovi, ktorá bude obsahovať minimálne: deň, kedy má nastať zmena subdodávateľa, podiel zákazky, ktorý má zhotoviteľ v úmysle zadať subdodávateľovi, identifikačné údaje navrhovaného subdodávateľa, údaje o osobe oprávnenej konať za subdodávateľa v rozsahu meno a priezvisko, adresa pobytu, dátum narodenia a čestné vyhlásenie, že navrhovaný subdodávateľ splňa podmienky podľa § 41 ods. 1 písm. b) ZoVO (ak splnenie týchto podmienok objednávateľ ako verejný obstarávateľ vyžadoval v súťažných podkladoch podľa § 41 ods. 1 písm. b) v spojení s § 41 ods. 5 zákona o verejnom obstarávaní). Pokiaľ objednávateľ do dňa predchádzajúceho dňu, v ktorom má nastať zmena subdodávateľa neoznámí zhotoviteľovi písomne, že so zmenou subdodávateľa nesúhlasí, vrátane uvedenia konkrétnych dôvodov nesúhlasu platí, že súhlas bol zhotoviteľovi udelený.

3.6 Zhotoviteľ zodpovedá za to, že všetci jeho subdodávatelia **budú zapísaní v Registri partnerov verejného sektora** (ďalej len „RPVS“), ak sa na nich táto povinnosť byť zapísaní v RPVS vzťahuje. V prípade zanedbania tejto povinnosti zhotoviteľ znáša všetky škody, pokuty a penále ktoré vzniknú v súvislosti s nesplnením tejto povinnosti.

Čl. 4 Čas a miesto plnenia

4.1 Termín realizácie diela:

Termín začatia: **do 5 dní odo dňa odovzdania a prevzatia staveniska**

Termín ukončenia: **do 6 mesiacov odo dňa začatia**

4.2 Zhotoviteľ je povinný bez meškania informovať objednávateľa o vzniku udalosti, ktorá bráni alebo sťažuje realizáciu diela, s dôsledkom omeškania doby výstavby dohodnutej touto zmluvou. V prípade, že zhotoviteľ bude v omeškaní s plnením z dôvodov spočívajúcich na jeho strane viac ako 14 dní, považuje sa toto omeškanie alebo nesplnenie si povinnosti za podstatné porušenie zmluvy.

4.3 Objednávateľ odovzdá zhotoviteľovi stavenisko do 10 dní odo dňa Výzvy na prevzatie staveniska zhotoviteľom. Na prevzatie staveniska vyzve objednávateľ zhotoviteľa najneskôr 3 dni pred lehotou, ktorú určí objednávateľ na toto prevzatie staveniska. Túto skutočnosť oznámi objednávateľ e-mailom zhotoviteľovi na adresu uvedenú v tejto zmluve o dielo v článku 1.

Čl. 5 Cena predmetu zmluvy

5.1 Cena za zhotovenie predmetu zmluvy v rozsahu čl. 2. tejto zmluvy je stanovená dohodou zmluvných strán na základe ponuky do verejného obstarávania – na základe listinnej podoby vyplneného a oceneného Výkazu výmer – Rozpočtu úspešným uchádzačom – zhotoviteľom, ktorý je súčasťou **Prílohy č.1 tejto Zmluvy** a spracovaná v zmysle § 3 zák. č. 18/1996 Z. z. o cenách ako cena maximálna.

5.2 Cenu je možné zmeniť v priebehu realizácie diela iba v prípade zmeny sadzby DPH zákonom a na základe písomných dodatkov k tejto zmluve.

Cena diela je:	
Cena bez DPH	EUR
DPH 20 %	EUR
Celková cena diela	EUR

5.3 Položkový rozpočet tvorí prílohu č. 1 tejto zmluvy o dielo a je pre vymedzenie predmetu záväzný.

5.4 Cena uvedená v bode 5.2 pokrýva celý zmluvný záväzok a všetky náležitosti a veci nevyhnutné riadne vykonanie a odovzdanie predmetu zmluvy a ktoré umožnia objednávateľovi riadne nakladanie s odovzdaným predmetom zmluvy.

Čl. 6 Platobné podmienky

6.1 Objednávateľ neposkytuje na plnenie predmetu zmluvy preddavok.

6.2 Zhotoviteľ musí svoje práce vyúčtovať overiteľným spôsobom. Faktúra musí byť zostavená prehľadne a pritom musí dodržiavať poradie položiek a označenie, ktoré je v súlade s oceneným popisom prác podľa zmluvy. Súčasťou je výkaz skutočne vykonaných množstiev. Výkaz vykonaných množstiev musí byť potvrdený stavebným dozorom objednávateľa, prípadne ďalšími písomne poverenými osobami.

6.3 Zhotoviteľ predloží objednávateľovi do 3 pracovných dní po skončení plnenia pred vystavením faktúry na vecnú kontrolu v dvoch vyhotoveniach výkaz vykonaných množstiev prác a dodávok. Objednávateľ overí ich správnosť v lehote do troch dní od obdržania podpisom oprávneného pracovníka. Na základe takto overeného výkazu bude zhotoviteľ oprávnený vystaviť faktúru.

6.4 Objednávateľ sa zaväzuje uhradiť predmet zákazky na základe faktúry – daňového dokladu, fakturáciou za prevedené plnenie zmluvy do **60** dní odo dňa doručenia faktúry.

6.5 V prípade, že faktúra nebude obsahovať všetky náležitosti daňového dokladu, objednávateľ je oprávnený vrátiť ju zhotoviteľovi na doplnenie alebo prepracovanie. V tomto prípade začne lehota splatnosti plynúť až dňom doručenia opraveného dokladu.

6.6 Zmluvné strany sa dohodli, že pohľadávky, ktoré vzniknú z tohto zmluvného vzťahu, nie je možné postúpiť tretej osobe a ani nie je možné zriadiť záložné právo na tieto pohľadávky, ak sa zmluvné strany nedohodnú inak.

6.7 Zmluvné strany sa dohodli, že objednávateľ nie je v omeškaní s lehotou splatnosti v zmysle ods. 6.4 tejto zmluvy po dobu, po ktorú nemohol svoju povinnosť plniť následkom okolností vzniknutých na strane zhotoviteľa. V tomto prípade sa doba uvedená v ods. 6.4 predlžuje o túto dobu.

Čl. 7 Záručná doba – zodpovednosť za vady

- 7.1 Dielo špecifikované v čl. 2 ods. 2.1 zmluvy sa považuje za ukončené jeho odovzdaním a prevzatím, o čom sa spíše písomný protokol o odovzdaní a prevzatí predmetu zmluvy, ktorý musí byť podpísaný oboma zmluvnými stranami.
- 7.2 Zhotoviteľ vyhlasuje, že predmet zmluvy špecifikovaný v čl. 2 ods. 2.1 má požadovanú akosť, množstvo a vyhotovenie v zmysle dohodnutých podmienok v tejto zmluve, platných právnych predpisov, STN, a ostatných predpisov.
- 7.3 Záručná doba na predmet zmluvy špecifikovaný v čl. 2 ods. 2.1 je **24 mesiacov** a začína plynúť dňom odovzdania diela zhotoviteľom. Táto záručná doba neplatí pre tie časti a zariadenia diela, na ktoré výrobca poskytuje inú záručnú dobu (stroje, zariadenia), tu platí takto poskytnutá záručná doba odo dňa úspešného odovzdania a prevzatia stavebného diela od zhotoviteľa objednávateľom. O odovzdaní predmetu zmluvy špecifikovanom v čl. 2 ods. 2.1 sa spíše protokol o odovzdaní a prevzatí predmetu zmluvy, ktorý musí byť podpísaný oboma zmluvnými stranami.
- 7.4 Ak zhotoviteľ poruší povinnosti ustanovené v ods. 7.2, má predmet zmluvy vady. Za vady predmetu zmluvy sa považuje aj vyhotovenie iného diela, než určuje zmluva a vady v dokladoch potrebných na užívanie diela, ako aj právne vady.
- 7.5 Oznámenie vád predmetu zmluvy špecifikovanom v čl. 2 ods. 2.1 (reklamácia) musí byť vykonané len písomne, inak je neplatné. Musí obsahovať označenie vady, miesto, kde sa vada nachádza a popis, ako sa vada prejavuje.
Rozoznávajú sa :
- *zjavné vady*, t.j. vady, ktoré objednávateľ zistil, resp. mohol zistiť odbornou prehliadkou pri preberaní predmetu zmluvy špecifikovanom v čl. 2 ods. 2.1 . Musia byť reklamované zapísaním v protokole o odovzdaní a prevzatí predmetu zmluvy s uvedením dohodnutých termínov ich odstránenia,
 - *skryté vady*, t.j. vady, ktoré objednávateľ nemohol zistiť pri prevzatí predmetu zmluvy špecifikovanom v čl. 2 ods. 2.1 a vyskytnú sa v záručnej dobe. Objednávateľ je povinný ich reklamovať u zhotoviteľa bez zbytočného odkladu po ich zistení. Zhotoviteľ je povinný reklamáciu odstrániť do 3 pracovných dní po jej obdržaní ak sa zmluvné strany nedohodnú inak.
- 7.6 Zhotoviteľ je povinný vyhotoviť písomný doklad o náprave, alebo odstránení vady opatrený podpismi oboch zmluvných strán a dátumom, spolu s popisom odstránenej vady.
- 7.7 Počas doby od nahlásenia oprávnenej reklamácie až po odstránenie vady neplynie záručná doba.
- 7.8 Nároky objednávateľa z riadne reklamovanej vady sa riadia ustanovením zákona č. 513/1991 Zb. Obchodného zákonníka v platnom znení, v takomto prípade objednávateľ môže:
- a) požadovať odstránenie vád dodaním častí diela za vadnú časť diela, dodanie chýbajúcej časti diela a požadovať odstránenie právnych vád,
 - b) požadovať odstránenie vád opravou diela, ak sú vady opraviteľné
- 7.9 V prípade, že zhotoviteľ neodstráni reklamované záručné vady ani v náhradnej dohodnutej lehote, je objednávateľ oprávnený nechať tieto vady odstrániť treťou osobou a náklady vyúčtovať zhotoviteľovi. Zhotoviteľ sa zaväzuje tieto náklady uhradiť v plnej výške do 14 kalendárnych dní odo dňa obdržania faktúry.

Čl. 8 Podmienky vykonania diela

- 8.1 Dielo zrealizuje zhotoviteľ v súlade so súťažnými podmienkami objednávateľa danými v súťaži na výber zhotoviteľa diela, ponuky zhotoviteľa, podľa vypracovanej projektovej dokumentácie (ak

relevantné), podmienok tejto zmluvy, v súlade s požiadavkami vyplývajúcimi z povolení, v súlade s platnými technickými normami, platnými právnymi všeobecne záväznými predpismi ako i s požiarňami a bezpečnostnými predpismi a všeobecne záväznými nariadeniami platiacimi pre danú lokalitu.

- 8.2 O odovzdaní a prevzatí staveniska spíšu zmluvné strany protokol, ktorý podpíšu oprávnení zástupcovia zmluvných strán.
- 8.3 Objednávateľ odovzdá zhotoviteľovi súčasne so staveniskom:
- a) kópiu stavebného povolenia,
 - b) potvrdí skládku odstráneného materiálu navrhnutú zhotoviteľom,
 - c) odberové miesta elektrickej energie a vody a dohodne spôsob merania a účtovania odberov zhotoviteľa.
- 8.4 Zhotoviteľ vybuduje zariadenie staveniska podľa dohody s objednávatelom a zabezpečí viditeľné označenie stavby, zabezpečí prístup a výjazd na stavenisko podľa platných nariadení v danej lokalite.
- 8.5 Prevádzkové, sociálne, prípadne aj výrobné zariadenia staveniska zabezpečuje zhotoviteľ. Vybudovanie, prevádzkovanie, údržbu, likvidáciu a vypratanie zariadenia staveniska sú súčasťou ceny predmetu zmluvy.
- 8.6 Zhotoviteľ zodpovedá za čistotu komunikácií, po ktorých dováža materiál a mechanizmy a odváža zo staveniska zeminu a iný odpad a za poriadok a bezpečnosť na stavbe. Prípadné škody z porušenia tejto povinnosti uhradí zhotoviteľ objednávatelovi a uspokojí nároky tretích osôb.
- 8.7 Zhotoviteľ do 7 dní po odovzdaní diela zabezpečí zo staveniska odpratanie techniky, zariadenia staveniska a prípadného nepotrebného materiálu.
- 8.8 Umiestnenie a udržiavanie dopravných značiek v súvislosti s priebehom prác v súlade s predpismi o pozemných komunikáciách zabezpečí a uhradí zhotoviteľ.
- 8.9 Zhotoviteľ sa zaväzuje pri plnení predmetu tejto zmluvy dodržiavať ustanovenia vyhlášky č. 147/2013 Z. z., ktorou sa ustanovujú podrobnosti na zaistenie bezpečnosti a ochrany zdravia pri stavebných prácach a prácach s nimi súvisiacich a podrobnosti o odbornej spôsobilosti na výkon niektorých pracovných činností a nariadenie vlády SR č. 396/2006 Z. z. o minimálnych bezpečnostných a zdravotných požiadavkách na stavenisko na stavbe, ktorá je predmetom zmluvy a tiež zabezpečiť plnenie povinností zamestnávateľa na zaistenie bezpečnosti a ochrany zdravia pri práci na stavenisku v súlade s týmto nariadením. Zhotoviteľ sa zaväzuje dodržiavať zákon NR SR č. 82/2005 Z. z. o nelegálnej práci a nelegálnom zamestnávaní.
- 8.10 Zhotoviteľ môže vykonať dielo ešte pred dojednaným časom.
- 8.11 Zodpovednosť za škody na predmete zmluvy špecifikovaným v čl. 2 ods. 2.1 prechádza na objednávateľa dňom podpísania protokolu o odovzdaní a prevzatí predmetu zmluvy oboma zmluvnými stranami.
- 8.12 Zhotoviteľ je povinný pred začatím prác preskúmať a vyznačiť všetky podzemné inžinierske siete. Za poškodenie existujúcich podzemných inžinierskych, aj tých ktoré neboli vytýčené, zodpovedá zhotoviteľ.

Čl. 9 Zmluvné pokuty

- 9.1 V prípade omeškania zhotoviteľa s vykonaním diela špecifikovaného v čl. 2 ods. 2.1 v termíne určenom v čl. 4 ods. 1 môže objednávateľ uplatniť zmluvnú pokutu vo výške 0,05 % za každý deň omeškania z ceny diela špecifikovanej v čl. 5 ods. 5.2.
- 9.2 V prípade omeškania objednávateľa s úhradou ceny diela špecifikovanej v čl. 5 ods. 5.2 v termíne špecifikovanom v čl. 4 ods. 4.1 môže zhotoviteľ uplatniť úrok z omeškania vo výške 0,05 % za každý deň omeškania z nezaplatenej časti ceny diela.
- 9.3 V prípade omeškania zhotoviteľa s odstránením zjavných a skrytých väd v termínoch špecifikovaných v čl. 7 ods. 7.6, si môže objednávateľ uplatniť zmluvnú pokutu vo výške 33,00 € za každý deň omeškania.
- 9.5 Zmluvné strany sa dohodli, že pre uplatnenie zmluvných pokút použijú písomnú formu s dátumom splatnosti 30 dní od jej doručenia. Zmluvná pokuta bude uhradená bezhotovostným spôsobom na účet objednávateľa, resp. zhotoviteľa v závislosti na zmluvnej strane, ktorá si uplatňuje zmluvnú pokutu.
- 9.6 Vznik nároku na zmluvnú pokutu podľa tejto Zmluvy je nezávislý a nevylučuje nárok na náhradu škody.

Čl. 10 Ostatné ustanovenia

- 10.1 Zhotoviteľ bude pri realizácii predmetu tejto zmluvy postupovať s odbornou starostlivosťou. Zaväzuje sa dodržiavať všeobecne záväzné predpisy, technické normy a podmienky tejto zmluvy.
- 10.2 Pod vyššou mocou sa rozumejú okolnosti, ktoré nastali po uzavretí zmluvy ako výsledok nepredvídateľných a zmluvnými stranami neovplyvniteľných prekážok. V prípade, že takáto okolnosť bráni v plnení povinností podľa tejto zmluvy zhotoviteľovi alebo objednávateľovi, bude povinná strana zbavená zodpovednosti za čiastočné alebo úplné nesplnenie záväzkov podľa zmluvy zmluvnými stranami primerane o dobu, po ktorú pôsobili tieto okolnosti.
- 10.3 Zhotoviteľ sa zaväzuje, že najneskôr ku dňu prevzatia staveniska predloží k nahliadnutiu platnú zmluvu na krytie rizík zo stavebnej výroby pri realizácii zákazky.
- 10.4 Zmluvné strany majú právo ukončiť platnosť zmluvy z dôvodov závažného porušenia ustanovení zmluvy ktoroukoľvek zo zmluvných strán: výpoveďou s 1-mesačnou výpovednou lehotou alebo odstúpením od zmluvy, pri závažnom porušení zmluvy.
- 10.5 Výpovedná lehota začína plynúť prvým dňom nasledujúceho mesiaca po doručení výpovede druhej zmluvnej strane.
- 10.6 Za závažné porušenie sa považuje:
- prekročenie lehoty splatnosti faktúr objednávateľom o viac ako 30 dní,
 - prekročenie termínov zhotovenia diela uvedených v čl. 4 o viac ako 15 dní,
 - neprevzatie staveniska zhotoviteľom v lehote uvedenej v čl. 4 zmluvy,
 - porušenie podmienok a podkladov verejnej súťaže, nedodržanie kvality prác a materiálov.
- 10.7 V prípade dočasného prerušenia alebo definitívneho zastavenia prác na diele z dôvodov na strane objednávateľa, zaplatí objednávateľ zhotoviteľovi skutočne vynaložené náklady.

Čl. 11 Závazky zmluvných strán

- 11.1 Zhotoviteľ sa zaväzuje, že na základe výzvy Objednávateľa, zloží depozit 5 % z celkovej ceny diela bez DPH, na bankový účet Objednávateľa alebo poskytne bankovú záruku alebo poistenie záruky vo výške 5 % z celkovej ceny diela bez DPH, a to najneskôr deň pred podpisom Zmluvy o dielo. Depozit, banková záruka alebo poistenie záruky sú určené na zabezpečenie náhrady škody a finančných nárokov Objednávateľa, ktoré mu vzniknú v prípade porušenia zmluvných povinností v zmysle tejto zmluvy a ktorej porušenie zakladá nárok na náhradu škody alebo iný finančný nárok pre Objednávateľa. Objednávateľ má právo uspokojiť svoj nárok z hodnoty depozitu, bankovej záruky alebo poistenia záruky.
- 11.2 Objednávateľ sa zaväzuje vrátiť Zhotoviteľovi depozit alebo uvoľniť bankovú záruku alebo poistenie záruky v plnej výške alebo jeho alikvotnú časť do konca mesiaca, ktorý nasleduje po mesiaci, kedy došlo k riadnemu odovzdaniu diela. Zhotoviteľ nemá právo požadovať vrátenie depozitu alebo uvoľnenie bankovej záruky alebo poistenie záruky počas trvania zmluvného vzťahu.
- 11.3 Zmluvné strany sa dohodli, že objednávatel' je oprávnený zo zloženej zábezpeky uspokojovať prednostne nároky na zmluvné pokuty tejto zmluvy, nároky na úroky z omeškania, nároky na náhradu škody, dodatočné náklady a straty objednávatel'a, ako aj náklady vzniknuté objednávatel'ovi v dôsledku odstúpenia zhotoviteľa alebo odstúpenia objednávatel'a, z dôvodu porušovania zmluvných povinností zhotoviteľom od tejto zmluvy.

Čl. 12 Záverečné ustanovenia

- 12.1 Zmluva nadobúda platnosť dňom podpísania oboma zmluvnými stranami a účinnosť dňom nasledujúcim po dni jej zverejnenia Objednávateľom, za predpokladu, že Objednávateľ obdrží záväzný príslub o poskytnutí nenávratného finančného príspevku.
- 12.2 Zhotoviteľ je povinný strpieť výkon kontroly/auditu/overovania súvisiaceho s plnením tejto zmluvy (vykonaním prác a služieb, dodaním tovaru) kedykoľvek počas platnosti zmluvy, a to objednávatel'om, poverenými zamestnancami objednávatel'a a akýmikoľvek osobami a orgánmi určenými objednávatel'om. Zároveň sa zhotoviteľ zaväzuje poskytnúť pri výkone kontroly/auditu/overovaní všetku potrebnú súčinnosť. Zhotoviteľ je povinný strpieť výkon kontroly/auditu, prípadne overovania aj po ukončení platnosti tejto zmluvy, ak o takú kontrolu požiadala objednávatel' alebo orgán vykonávajúci kontrolu použitia prostriedkov na základe zmluvy o poskytnutí NFP.
- 12.3 Akékoľvek zmeny a doplnky zmluvy sa budú robiť formou písomných dodatkov potvrdených obidvoma zmluvnými stranami v súlade s platným zákonom o verejnom obstarávaní.
- 12.4 Pokiaľ nebolo v tejto zmluve dojednané inak, riadia sa práva a povinnosti zmluvných strán, ako aj právne pomery z nej vyplývajúce, vznikajúce a súvisiace, zákonom č. 513/1991 Zb. Obchodného zákonníka v platnom znení.
- 12.5 Všetky spory vyplývajúce z tejto zmluvy, alebo vzniknuté v súvislosti s ňou, budú zmluvné strany riešiť predovšetkým vzájomnou dohodou.
- 12.6 Zmluva je záväzná aj pre právnych nástupcov obidvoch zmluvných strán.
- 12.7 Táto zmluva je vyhotovená v piatich (5) vyhotoveniach, z ktorých tri (3) vyhotovenia obdrží objednávatel' a dve (2) vyhotovenia obdrží zhotoviteľ.

12.8 Zmluvné strany vyhlasujú, že si zmluvu prečítali, jej obsahu porozumeli, že nebola uzavretá v tiesni, alebo za nápadne nevýhodných podmienok a na základe súhlasu s ňou ju podpisujú.

12.9 Neoddeliteľnou súčasťou tejto zmluvy je príloha: č. 1 - Položkový rozpočet – ocenený výkaz výmer

V Pribeníku

V

dňa

dňa

Za objednávateľa:

Za zhotoviteľa:

starosta obce

KRYCÍ LIST ROZPOČTU

Stavba:

Vodozádržné opatrenia v obci Pribeník

JKSO:

Miesto: Pribeník

KS:

Dátum: 22. 12. 2020

Objednávateľ:

Obec Pribeník

IČO:

IČ DPH:

Zhotoviteľ:

Vyplň údaj

IČO:

Vyplň údaj

IČ DPH:

Vyplň údaj

Projektant:

IČO:

IČ DPH:

Spracovateľ:

IČO:

IČ DPH:

Poznámka:

Náklady z rozpočtu	0,00
Ostatné náklady	0,00

Cena bez DPH	0,00
---------------------	-------------

	Základ dane	Sadzba dane	Výška dane
DPH základná	0,00	20,00%	0,00
znižená	0,00	20,00%	0,00

Cena s DPH	v EUR	0,00
-------------------	--------------	-------------

Projektant

Spracovateľ

Dátum a podpis:

Pečiatka

Dátum a podpis:

Pečiatka

Objednávateľ

Zhotoviteľ

Dátum a podpis:

Pečiatka

Dátum a podpis:

Pečiatka

REKAPITULÁCIA ROZPOČTU

Stavba:

Vodozádržné opatrenia v obci Pribeník

Miesto: Pribeník

Dátum: 22. 12. 2020

Objednávateľ: Obec Pribeník

Projektant:

Zhotoviteľ: Vyplň údaj

Spracovateľ:

Kód dielu - Popis

Cena celkom [EUR]

1) Náklady z rozpočtu

0,00

HSV - Práce a dodávky HSV

0,00

1 - Zemné práce

0,00

2 - Zakladanie

0,00

4 - Vodorovné konštrukcie

0,00

5 - Komunikácie

0,00

99 - Presun hmôt HSV

0,00

2) Ostatné náklady

0,00

Zariad. staveniska

0,00

Mimostav. doprava

0,00

Územné vplyvy

0,00

Prevádzkové vplyvy

0,00

Ostatné

0,00

Kompletačná činnosť

0,00

Celkové náklady za stavbu 1) + 2)

0,00

ROZPOČET

Stavba:

Vodozádržné opatrenia v obci Pribeník

Miesto: Pribeník
Objednávateľ: Obec Pribeník
Zhotoviteľ: Vyplň údaj

Dátum: 22. 12. 2020
Projektant:
Spracovateľ:

PČ	Typ	Kód	Popis	MJ	Množstvo	J.cena [EUR]	Cena celkom [EUR]
----	-----	-----	-------	----	----------	--------------	-------------------

Náklady z rozpočtu

0,000

D HSV Práce a dodávky HSV 0,000

D 1 Zemné práce 0,000

1	K	111101101.S	Odstránenie tráv a trstia s príp. premiestnením a uložením na hromady do 50 m, pri celkovej ploche do 1000m2	m2	1 661,000		0,000
2	K	111201101.S	Odstránenie krovín a stromov s koreňom s priemerom kmeňa do 100 mm, do 1000 m2	m2	1 661,000		0,000
3	K	112101103.S	Odstránenie listnatých stromov do priemeru 700 mm, motorovou pilou	ks	5,000		0,000
4	K	112201102.S	Odstránenie pŕvov na vzdial. 50 m priemeru nad 300 do 500 mm	ks	5,000		0,000
5	K	121101112.S	Odstránenie ornice s premiestn. na hromady, so zložením na vzdialenosť do 100 m a do 1000 m3	m3	332,300		0,000
6	K	122703601.S	Odstránenie nánosov z vypúšťaných vodných nádrží pri únosnosti dna nad 15 kPa do 40 kPa	m3	719,500		0,000
7	K	124203101.S	Výkop vodotoku do 3 m horn. 3 do 1000 m3	m3	2 104,500		0,000
8	K	124203109.S	Vykopávky pre korytá vodotokov. Príplatok za lepivosť horniny 3	m3	2 104,500		0,000
9	K	162253101.S	Vodorovné premiestnenie nánosov nad 40 kPa na vzdialenosť nad 20-60 m	m3	719,500		0,000
10	K	162401402.S	Vodorovné premiestnenie konárov stromov nad 300 do 500 mm do 2000 m	ks	5,000		0,000
11	K	162501162.S	Vodorovné premiestnenie výkopku po nespevnenej ceste z horniny tr.1-4, nad 1000 do 10000 m3 na vzdialenosť do 3000 m	m3	2 104,500		0,000
12	K	162501163.S	Vodorovné premiestnenie výkopku po nespevnenej ceste z horniny tr.1-4, nad 1000 do 10000 m3, príplatok - 30 km	m3	63 135,000		0,000
13	K	167102102.S	Nakladanie neuhnutého výkopku z hornín tr.1-4 nad 1000 do 10000 m3	m3	2 104,500		0,000
14	K	171209002.S	Poplatok za skladovanie - zemina a kamenivo (17 05) ostatné	t	2 104,500		0,000
15	K	172103101.S	Zriadenie tesniaceho jadra vodných nádrží so zhut.do 100 % PS koef- C vodor. šírky vrstvy do 1 m	m3	332,300		0,000

D 2 Zakladanie 0,000

16	K	183205113.S	Založenie záhonu trvaliek, vždyzelených krov a mokradových rastlín na vodnej ploche	m2	158,000		0,000
17	M	026550001000.S	Bylinné trvalky - paprade	m2	40,000		0,000
18	M	026550001000	Vždyzelené kry papradovité	m2	80,000		0,000
19	M	026550001200.S	Mokradové paprade	m2	40,000		0,000

D 4 Vodorovné konštrukcie 0,000

20	K	462512270.S	Zahádzka z lomového kameňa s preštrkovaním z terénu, hmotnosti jednotlivých kameňov do 200 kg	m3	325,000		0,000
----	---	-------------	---	----	---------	--	-------

D 5 Komunikácie 0,000

21	K	596911116.S	Kladenie stupníc do lôžka v rov.-sv. do 1:5	m2	74,000		0,000
22	M	605520000200.S	Prierez dubovy	m3	11,100		0,000

D 99 Presun hmôt HSV 0,000

23	K	998231311.S	Presun hmôt pre sadovnícke a krajinárske úpravy do 5000 m vodorovne bez zvislého presunu	t	783,479		0,000
----	---	-------------	--	---	---------	--	-------

Príloha č. 4

Súhrnné čestné vyhlásenie uchádzača

[doplniť názov uchádzača], zastúpený [doplniť meno a priezvisko štatutárneho zástupcu] ako uchádzač, ktorý predložil ponuku v rámci zadávania zákazky s nízkou hodnotou postupom podľa § 117 zákona č. 343/2015 Z. z. o verejnom obstarávaní a o zmene a doplnení niektorých zákonov v platnom znení (ďalej len „súťaž“) vyhlásenej verejným obstarávateľom obcou Pribeník, Petőfiho 276, 076 51 Pribeník (ďalej len „verejný obstarávateľ“) na obstaranie predmetu zákazky: **„Vodozádržné opatrenie v obci Pribeník“** (ďalej len „zákazka“) Výzvou na predkladanie ponúk, týmto

čestne vyhlasujem, že

- všetky predložené doklady a údaje v ponuke sú pravdivé a úplné a o tom, že obsahu Výzvy na predkladanie ponúk a obsahu všetkých ostatných dokumentov poskytnutých verejným obstarávateľom v lehote na predkladanie ponúk rozumiem(e),
- bezvýhradne súhlasím(e) a plne akceptujem(e) ustanovenia návrhu Zmluvy o dielo a bezvýhradne súhlasím(e) s podmienkami uvedenými vo Výzve na predkladanie ponúk a v ostatných dokumentoch poskytnutých verejným obstarávateľom v lehote na predkladanie ponúk,
- predkladám(e) iba jednu ponuku na tento predmet zákazky,
- nie sme členom skupiny dodávateľov, ktorá predkladá ponuku v súlade s ustanovením § 49 ods. 6 zákona o verejnom obstarávaní,
- dôverné a osobné údaje v predloženej ponuke sme náležite ošetrili v súlade so zákonom č. 18/2018 Z. z. o ochrane osobných údajov,
- vyhlasujem(e), že som(sme) sa oboznámil(i) a v tomto verejnom obstarávaní sa budem(e) riadiť v súlade s etickým kódexom záujemcu/uchádzača vo verejnom obstarávaní zverejnenom na webovej stránke Úradu pre verejné obstarávanie <https://www.uvo.gov.sk/eticky-kodex-zaujemcu-uchadzaca-54b.html>

v súvislosti s uvedeným postupom zadávania zákazky:

- nemám uložený zákaz účasti vo verejnom obstarávaní potvrdený konečným rozhodnutím v Slovenskej republike alebo v štáte sídla, miesta podnikania alebo obvyklého pobytu.
- nevyvíjam som a nebudem vyvíjať voči žiadnej osobe na strane verejného obstarávateľa, ktorá je alebo by mohla byť zainteresovaná v zmysle ustanovení § 23 ods. 3 zákona č. 343/2015 Z. z. o verejnom obstarávaní a o zmene a doplnení niektorých zákonov v platnom znení (ďalej len „zainteresovaná osoba“) akékoľvek aktivity, ktoré by mohli viesť k zvýhodneniu nášho postavenia v súťaži,

Obec Pribeník,
Petőfiho 276, 076 51 Pribeník

- neposkytol som a neposkytnem akejkol'vek čo i len potencionálne zainteresovanej osobe priamo alebo nepriamo akúkoľvek finančnú alebo vecnú výhodu ako motiváciu alebo odmenu súvisiacu so zadáním tejto zákazky,
- budem bezodkladne informovať verejného obstarávateľa o akejkol'vek situácii, ktorá je považovaná za konflikt záujmov alebo ktorá by mohla viesť ku konfliktu záujmov kedykoľvek v priebehu procesu verejného obstarávania,
- poskytnem verejnému obstarávateľovi v postupe tohto verejného obstarávania presné, pravdivé a úplné informácie.

V dňa

.....
Podpis a pečiatka

Vodozádržné opatrenie v obci Pribeník

Súhrnná technická správa

OBSAH:

1. Všeobecná časť
2. Geologické pomery
3. Hydrologické pomery
4. Zememeračský podklad
5. Popis technického riešenia
6. Záver

Príloha: Hydrotechnické výpočty

1. VŠEOBECNÁ ČASŤ

V projektovej dokumentácii je riešený projekt „Vodozádržného opatrenia v obci Pribeník“.

Obec Pribeník (maď. Perbenyik) sa nachádza na Slovensku v okrese Trebišov. V obci pôsobí materská a základná škola 1.-4. ročník, obe s vyučovacím jazykom slovenským a maďarským. Stredné školstvo zastupuje Stredná odborná škola - Szakközépiskola Pribeník. Škola poskytuje vzdelanie v oblasti potravinárstva, agropodnikania a stravovacích služieb. V obci sa nachádza synagóga, ktorá bola v priebehu roka 2006 rekonštruovaná. Trhová osada sa spomína od roku 1323 ako Perbenyk, z roku 1948 ako Pribeník, maďarsky Perbenyik. Patrila zemianskym rodinám, často menila zemepánov. V roku 1417 vlastnili obec Nagytarkányiovci a Perényiovci, v 18. storočí Szennyeyovci, v 19. storočí Klobušickí a Majláthovci. V roku 1557 je doložený majer a 9 port. Začiatkom 18. storočia Szennyeyovci, v 19. storočí Klobušickí a Majláthovci. V roku 1557 je doložený majer a 9 port. Začiatkom 18. storočia sa úplne vyľudnila, v roku 1715 dosídlilo opustenú obec 14 rodín. V roku 1787 mala 52 domov a 351 obyvateľov, v roku 1828 mala 81 domov a 599 obyvateľov. Zaoberali sa poľnohospodárstvom. Od roku 1809 sa tunajší statok špecializoval na chov koní. V chotári boli poľovnícke revíry, mlyn a tehelňa, v roku 1898 tu založili spotrebné družstvo. Za I. ČSR boli obyvatelia väčšinou poľnohospodárskimi robotníkmi na veľkostatku J. Majlátha. V roku 1938-1944 bola obec pripojená k Maďarsku. Do roku 1951 tu bola trepáreň konopy a ľanu.

V priloženej projektovej dokumentácii, je riešené územie medzi ulicami Ružová a Kvetná na parcele s katastrálnym číslom C-KN 526. Cieľom stavby je vytvorenie vodozádržného opatrenia – dvoch mokradných plôch, ktorých funkcia bude vzájomne prepojená a spoločne tvoria funkčný celok mokrade čím vznikne priestor pre zadržanie vody zrážkovej vody v intraviláne obce Pribeník.

2. GEOGRAFICKÉ POMERY

V zmysle geomorfologického členenia Slovenska patrí skúmané územie do oblasti Východoslovenskej nížiny, podcelku Východoslovenskej roviny, oddielu Medzibrodskkej pláňavy. Skúmané územie sa vyznačuje rovinným reliéfom s minimálnymi výškovými rozdielmi. V mieste realizovaných inžinierskogeologických vrtov sa nadmorská výška povrchu pohybuje v hodnotách cca 98,00 m. n. m., bola odvodená pomocou aplikácie „Google Earth Pro“. Z geologického hľadiska je skúmané územie a jeho najbližšie okolie budované kvartérnymi sedimentmi. Kvartér – sedimenty kvartéru majú na tomto území dominantné rozšírenie, ide najmä o fluviálne a eolické sedimenty. Fluviálne sedimenty vystupujú v podobe dolinných nív (nivných terás) riek a potokov a reprezentujú ich siltovité, ílovité sedimenty nivnej fácie, jemno-piesčité silty (hliny) a jemnozrnné piesky, v ktorých je na báze sformovaný tmavosivý až čierny horizont pochovanej nivnej pôdy. Eolické sedimenty sú uložené v podobe dún a presypov najrôznejších foriem (bočníkový pôdorys) a reprezentujú ich hlavne jemnozrnné žlté a svetlo hnedé piesky.

3. HYDROLOGICKÉ POMERY OKOLIA

Skúmané územie je súčasťou hydrogeologického rajónu QN – 104 Kvartér Juhovýchodnej časti Východoslovenskej nížiny. Kvartérnym - vrchným kolektorom podzemnej vody sú fluviálne sedimenty – jemnozrnné piesky, kde určujúcim typom priepustnosti je medzizrnná priepustnosť. Hladina podzemnej vody má charakter napätej hladiny. V čase prieskumných prác bola nameraná hladina podzemnej vody v úrovni cca 4,0 m p.t. vo vrstve nesúdržných - piesčitých zemín. Po ukončení vŕtácich prác bola nameraná

hladina podzemnej vody vo vrte VP – 1 v hĺbke 1,45 m p.t.. Podzemná voda má charakter napätej hladiny. Na základe laboratórnych výsledkov bola podzemná voda charakterizovaná ako neutrálna, stredne tvrdá a vysoko mineralizovaná (1490 mg/l).

Podľa klimatického členenia Slovenska, skúmané územie patrí do teplej klimatickej oblasti, charakterizovanej priemerom viac ako 50 letných dní za rok s denným maximom teploty vzduchu nad 25°C, s januárovým priemerom teploty vzduchu < -3°C. V rámci teplej oblasti územie patrí do okrsku T3 - teplého, suchého, s chladnou zimou, na západe je v bezprostrednom kontakte s okrskom teplým, mierne suchým, rovinatým, mierne členitým. V skúmanom území priemerná teplota vzduchu v januári dosahuje v priemere -4 až -3°C, v júli 19,0 – 20,0 °C. Priemerný ročný počet letných dní je 59, mrazových 105. Počet dní so snehovou pokrývkou sa pohybuje v rozmedzí 40 - 60 dní.

4. ZEMEMERAČSKÝ PODKLAD

Ako podklad slúžila mapa katastrálneho úradu SR obce Pribeník, osobná obhliadka miest realizácie vodozádržného opatrenia mokrade a záverečná spáva inžinierskogeologického prieskumu.

5. POPIS TECHNICKÉHO RIEŠENIA

Technické riešenie spočíva vo vytvorení bioretenčného systému – mokradí v intraviláne obce a ich zjednotenie na súvislú zavodnenú plochu s plytkou vodnou plochou, určenou pre zadržiavanie zrážkovej vody. Maximálna výška hladiny (napr. po výdatnejších zrážkach) sa predpokladá na úroveň +98,13 m n.m..

Pred samotnou realizáciou je potrebné odstránenie prebytočných krovín a stromov a uloženie humusu pre neskoršie využitie. Celý priestor výkopu, je rozdelený na tri výškové úrovne a dve samostatné zavodnené plochy (Vid' výkres č.3), ktoré budú mať v stredovej časti priechod pre chodcov (brod) /výšková úroveň +97,63 mn.m./ z priečne rezaných dubových podvalov a budú pôsobiť ako celok s celkovou plochou zavodnenia 2450 m². V blízkosti brodu bude sústredená výsadba mokradných rastlín, ktoré vhodne znášajú vodné podmienky. Ich výsadbu a riešenie je potrebné prekonzultovať so záhradným architektom a správcom pozemku. Po celom obvode mokrade je navrhnutá kameninová nahádzka fr. 16/32 a 32/63 šírky minimálne 2 m, čím vznikne pozvoľný vstup k vodnej hladine o celkovej ploche cca 650 m².

6. ZÁVER

V prírodných podmienkach strednej Európy sú za mokrade považované všetky biotopy, ktorých existencia je podmienená prítomnosťou vody. Sú to územia s močiarimi, slatinami, rašeliniskami a vodami prírodnými alebo umelými, trvalými alebo dočasnými, stojatými aj tečúcimi. Znamená to, že medzi mokrade patria všetky územia prírodného, ale aj umelého pôvodu, kde je vodná hladina na povrchu, alebo blízko povrchu pôdy, alebo kde povrch pokrýva plytká voda, ako aj potoky, rieky a vodné nádrže. Významnosť mokradí je úzko spojená s ich funkciami v ekosystéme, ktoré sa stávajú nepostrádateľnou aj pre človeka. Mokrade majú význam:

- Pre zachovanie rozmanitosti živých organizmov, ktoré je podmienené pestrosťou stanovišť vznikajúcich v závislosti od hladiny podzemnej vody.

- Ako prirodzené čističky vôd sa podieľajú na odstraňovaní chemických a organických odpadov, živín ako aj sedimentov, zadržiavajú vodu v krajine.
- Ako kontrolný mechanizmus povodní a ochrany pred eróziou, sú zdrojom pitnej a úžitkovej vody.
- Socioekonomický - pri produkcii dreva, pasení, chove rýb a v neposlednom rade ako základ rekreačných a turistických aktivít človeka.

Manažment dažďových a mokrad'ových vôd v intravilánoch miest a obcí je možné založiť na princípe zadržania dažďovej vody v prostredí kde padne. Doterajšia prax je orientovaná na čo najrýchlejšie odvedenie dažďovej vody z územia intravilánov. Inovatívne riešenia založené na umelom zadržaní dažďovej vody v štruktúrach mesta v období bez dažďov umožňujú túto vodu využívať na zlepšovanie mikroklimy mesta, závlahy parkov, resp. prostredníctvom recyklácie na iné potreby miest. Pre skvalitnenie prostredia je k dispozícii viacero technologických riešení, ktoré sú vo vyspelých krajinách často využívané. Vo svete sú tieto systémy často označené ako BMPs (Best Management Practices), t.j. technológie najlepšej praxe hospodárenia s dažďovou a podzemnou vodou.

Mokrade, to nie sú len močiare plné komárov, ktoré nám znepríjemňujú život, ale môžu nám prinášať aj úžitok. Obnova mokradí je preto užitočná nielen pre zachovanie týchto vzácnych biotopov a ich ohrozených druhov, ale aj pre lesné hospodárstvo, poľovníctvo a rybárstvo. Mokrade predovšetkým zadržiavajú vodu v krajine. Zachytávajú vodu zo zrážok, ktorá sa z nich potom len postupne uvoľňuje – odparuje sa a odteká. Dobre fungujúce, nenarušené mokrade tak prispievajú k znižovaniu klimatických extrémov (suchá, horúčavy, búrky z tepla) a výrazne znižujú pravdepodobnosť vzniku povodní. V lete ochladzujú a zvlhčujú aj svoje okolie.

Toto riešenie ponúka obyvateľom obce Pribeník vytvoriť priestor, ktorý by spĺňal požiadavky Európskej únie ochrany a zadržiavania vody v krajine, znížil teplotu okolitého prostredia v horúcich letných mesiacoch a v neposlednom rade vytvoril príjemne miesto pre oddych.

Vodozadržné opatrenie v obci Pribeník

Sprievodná správa

OBSAH:

1. Identifikačné údaje
2. Východiskové podklady
3. Prehľad usporiadání projektu
4. Členenie stavby na objekty
5. Lehota výstavby
6. Plnenie podmienok úpravy

Košice, august 2020

Vypracovali: doc. Ing. Martina Zeleňáková, PhD.
Ing. Rastislav Fijko

1. IDENTIFIKAČNÉ ÚDAJE

<i>Názov stavby:</i>	VODOZÁDRŽNÉ OPATRENIE V OBCI PRIBENÍK
<i>Miesto stavby:</i>	Pribeník
<i>Okres, kraj:</i>	Trebišov, Košický
<i>Charakter stavby:</i>	
<i>Ústredný investor:</i>	Obec Pribeník
<i>Prevádzkovateľ stavby:</i>	Obec Pribeník

2. VÝCHODISKOVÉ PODKLADY

- a) Podklady o obci Pribeník;
- b) Záverečná späva inžinierskogeologický prieskum;
- c) Katastrálna mapa obce Pribeník.

3. PREHLAD O USPORIADANÍ PROJEKTU

- A. Textová časť**
- B. Výkresová časť**
- C. Rozpočet**

4. ČLENENIE STAVBY NA OBJEKTY


Stavby nie je členená na stavebné objekty. Stavbe zahŕňa vybudovanie bioretenčných systémov na zadržiavanie zrážkovej vody – umelo vytvorené mokrade – dve mokradné plochy v obci Pribeník.

5. LEHOTA VÝSTAVBY

Termín realizácie: II.Q.2021

6. PLNENIE PODMIENOK ÚPRAVY


Účelom projektovej dokumentácie je návrh mokradového systému v obci Pribeník ako vodozadržného opatrenia na zadržiavanie zrážkovej vody.

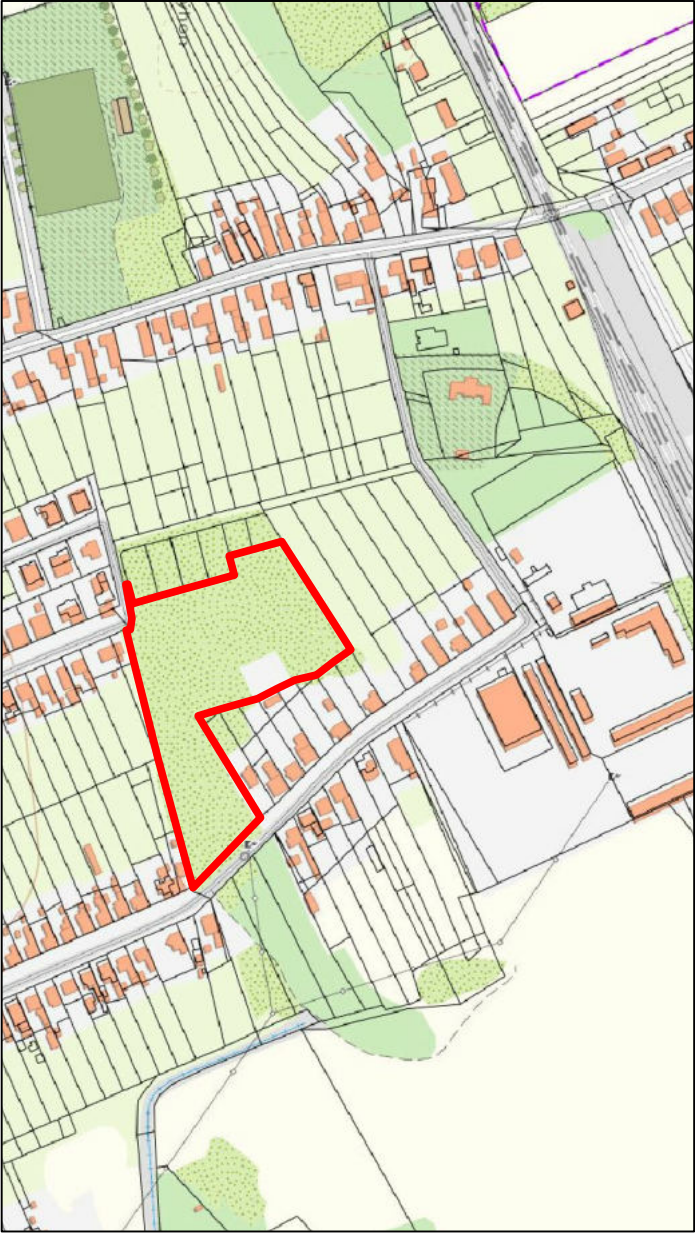

ŠIRŠIE VZŤAHY:

VYSVETLIVKY:


- 98.10 Pôvodná výšková kóta
- 98.10 Navrhovaná výšková kóta dna mokradí
- Jestvujúce hranice mokradí
- Navrhované hranice mokradí
- Celková plocha navrhovaného mokradového systému
- Hranice pozemku
- Kamenná náhadzka fr 16/32 a 32/63 mm

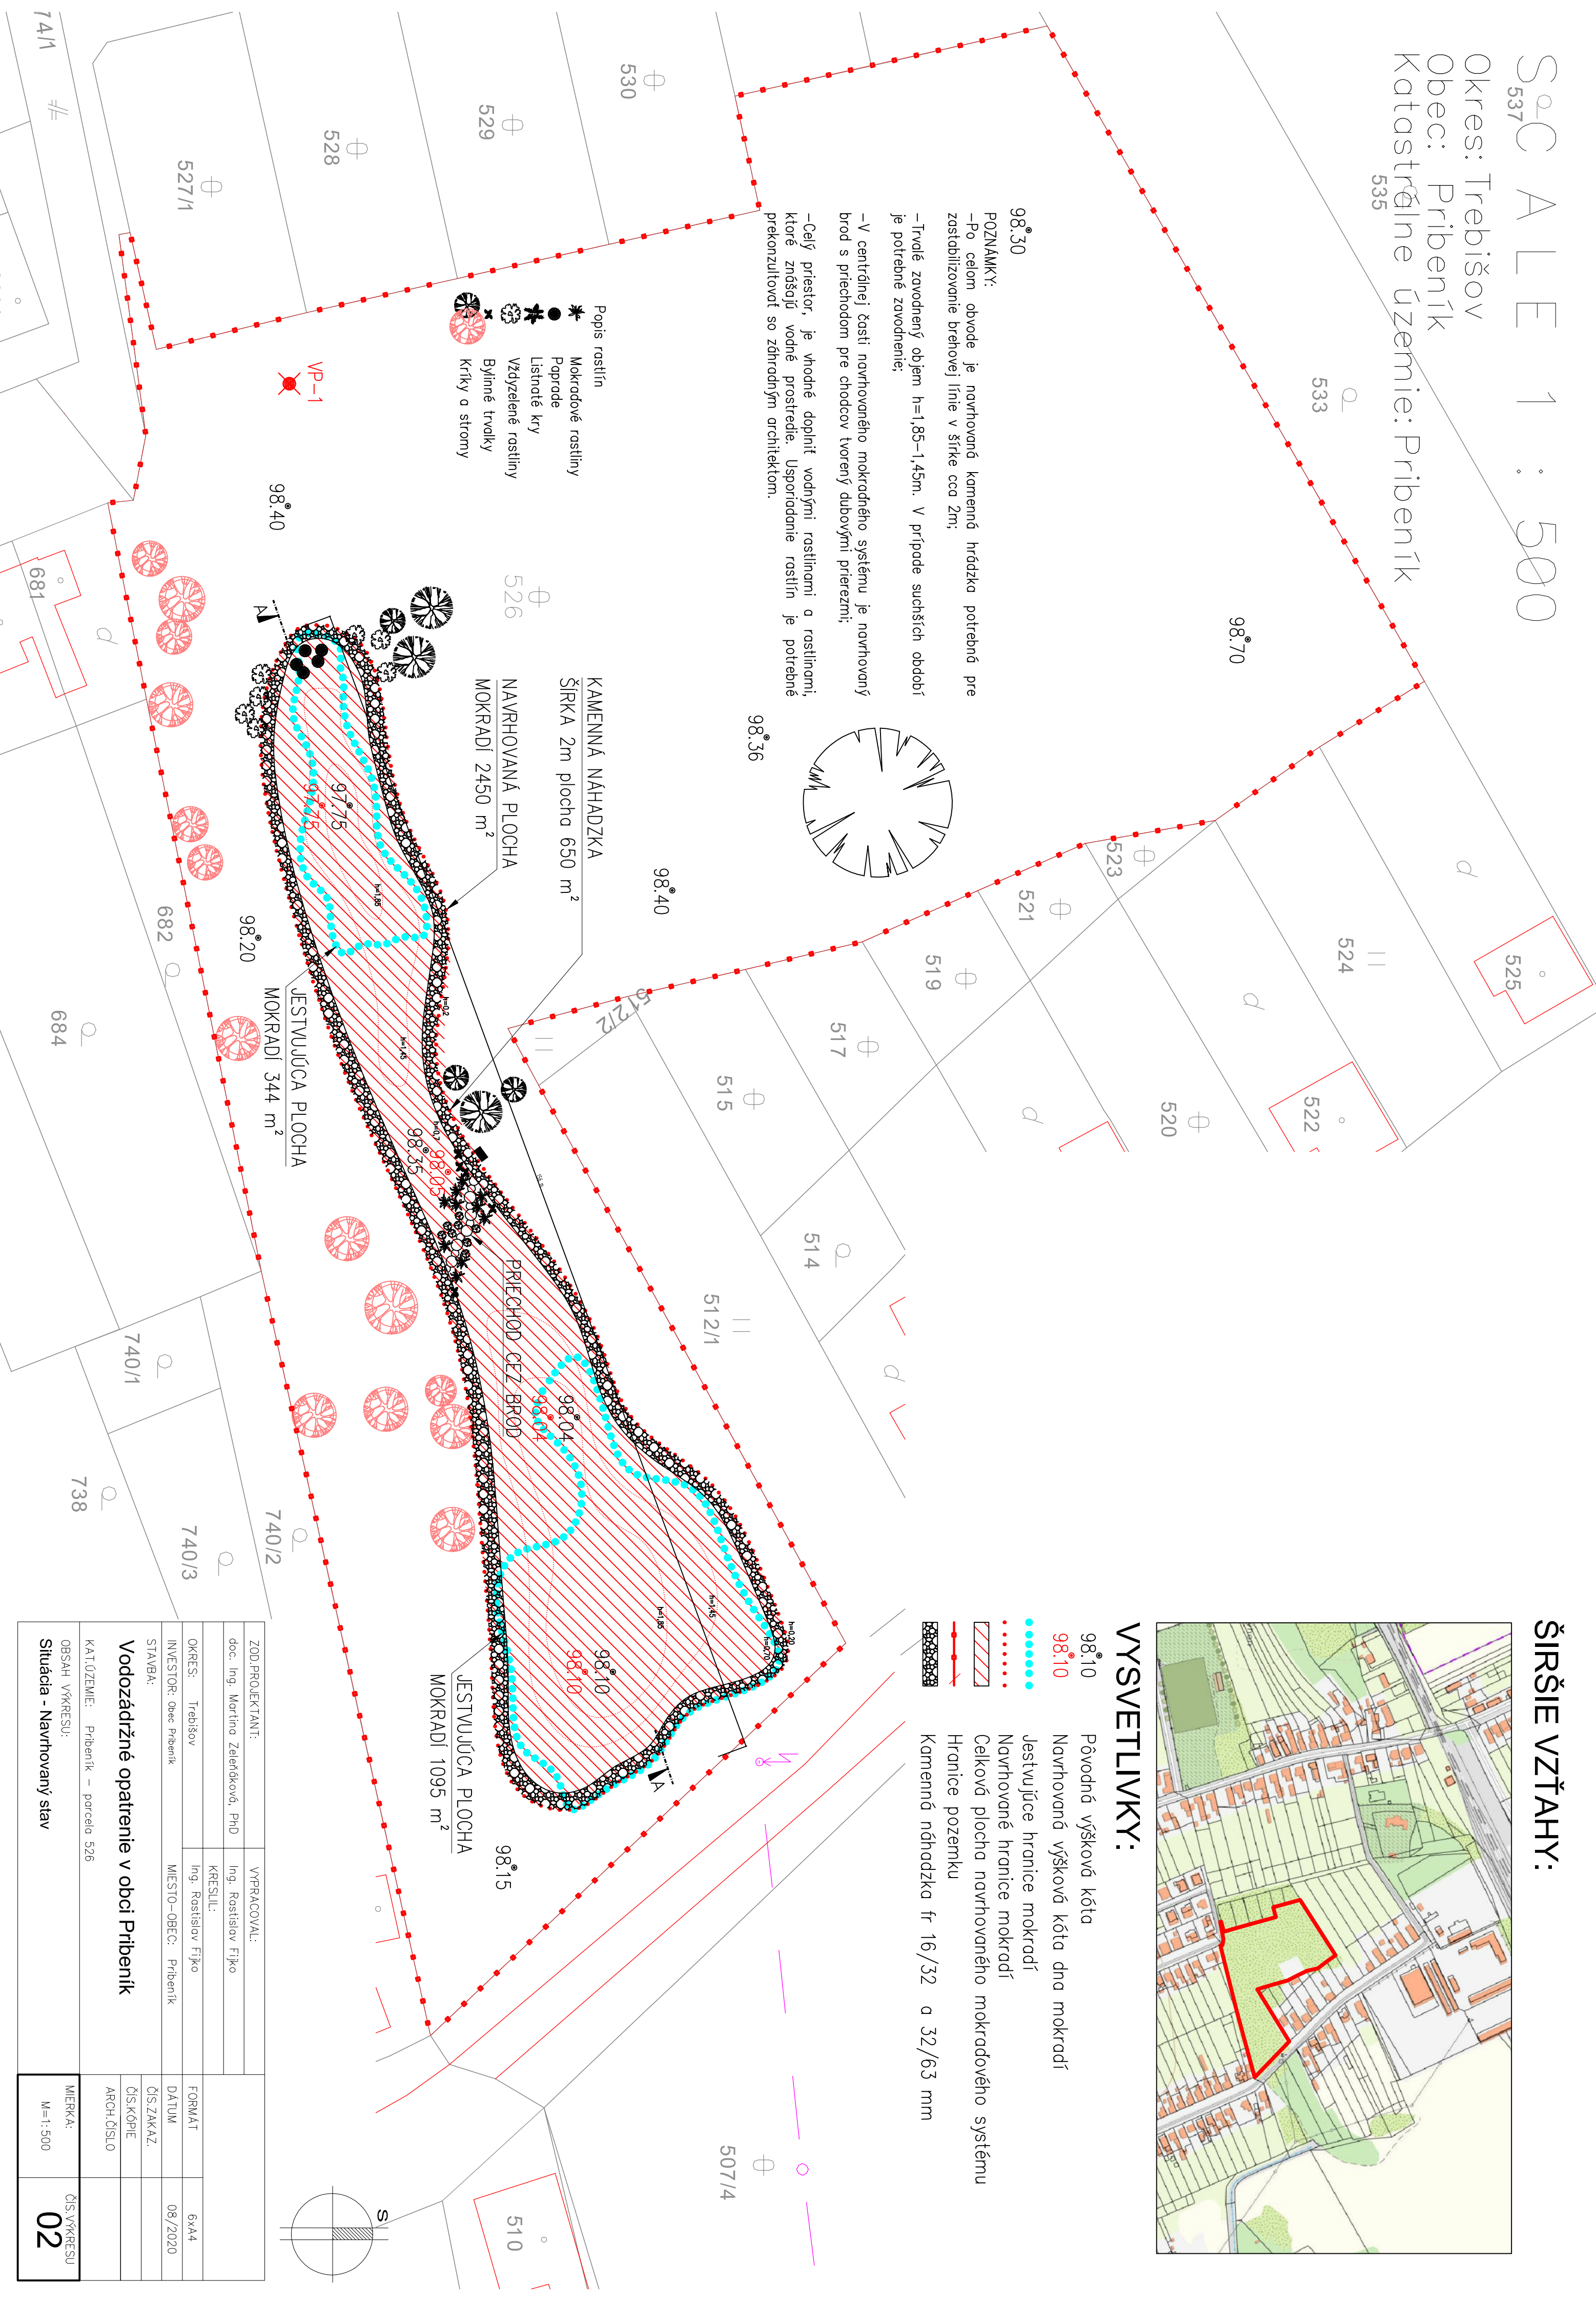

ZOD.PROJEKTANT:		VYPRACOVAL:	
doc. Ing. Martina Zelenáková, PhD		Ing. Rastislav Fijko	
OKRES: Trebišov		KRESLIL: Ing. Rastislav Fijko	
INVESTOR: Obec Pribeník		MIESTO—OBEC: Pribeník	
STAVBA:		ČÍS.ZAKAZ.	
KATÚZEMIE: Pribeník — parcela 526		ARCH.ČÍSLO	
OBSAH VÝKRESU:		MIERKA:	
Situácia - Navrhovaný stav		M=1:500	
		ČÍS.VÝKRESU	
		02	

SČ ALE 1 : 500

Okres: Trebišov
Obec: Pribeník
Katastrálne územie: Pribeník

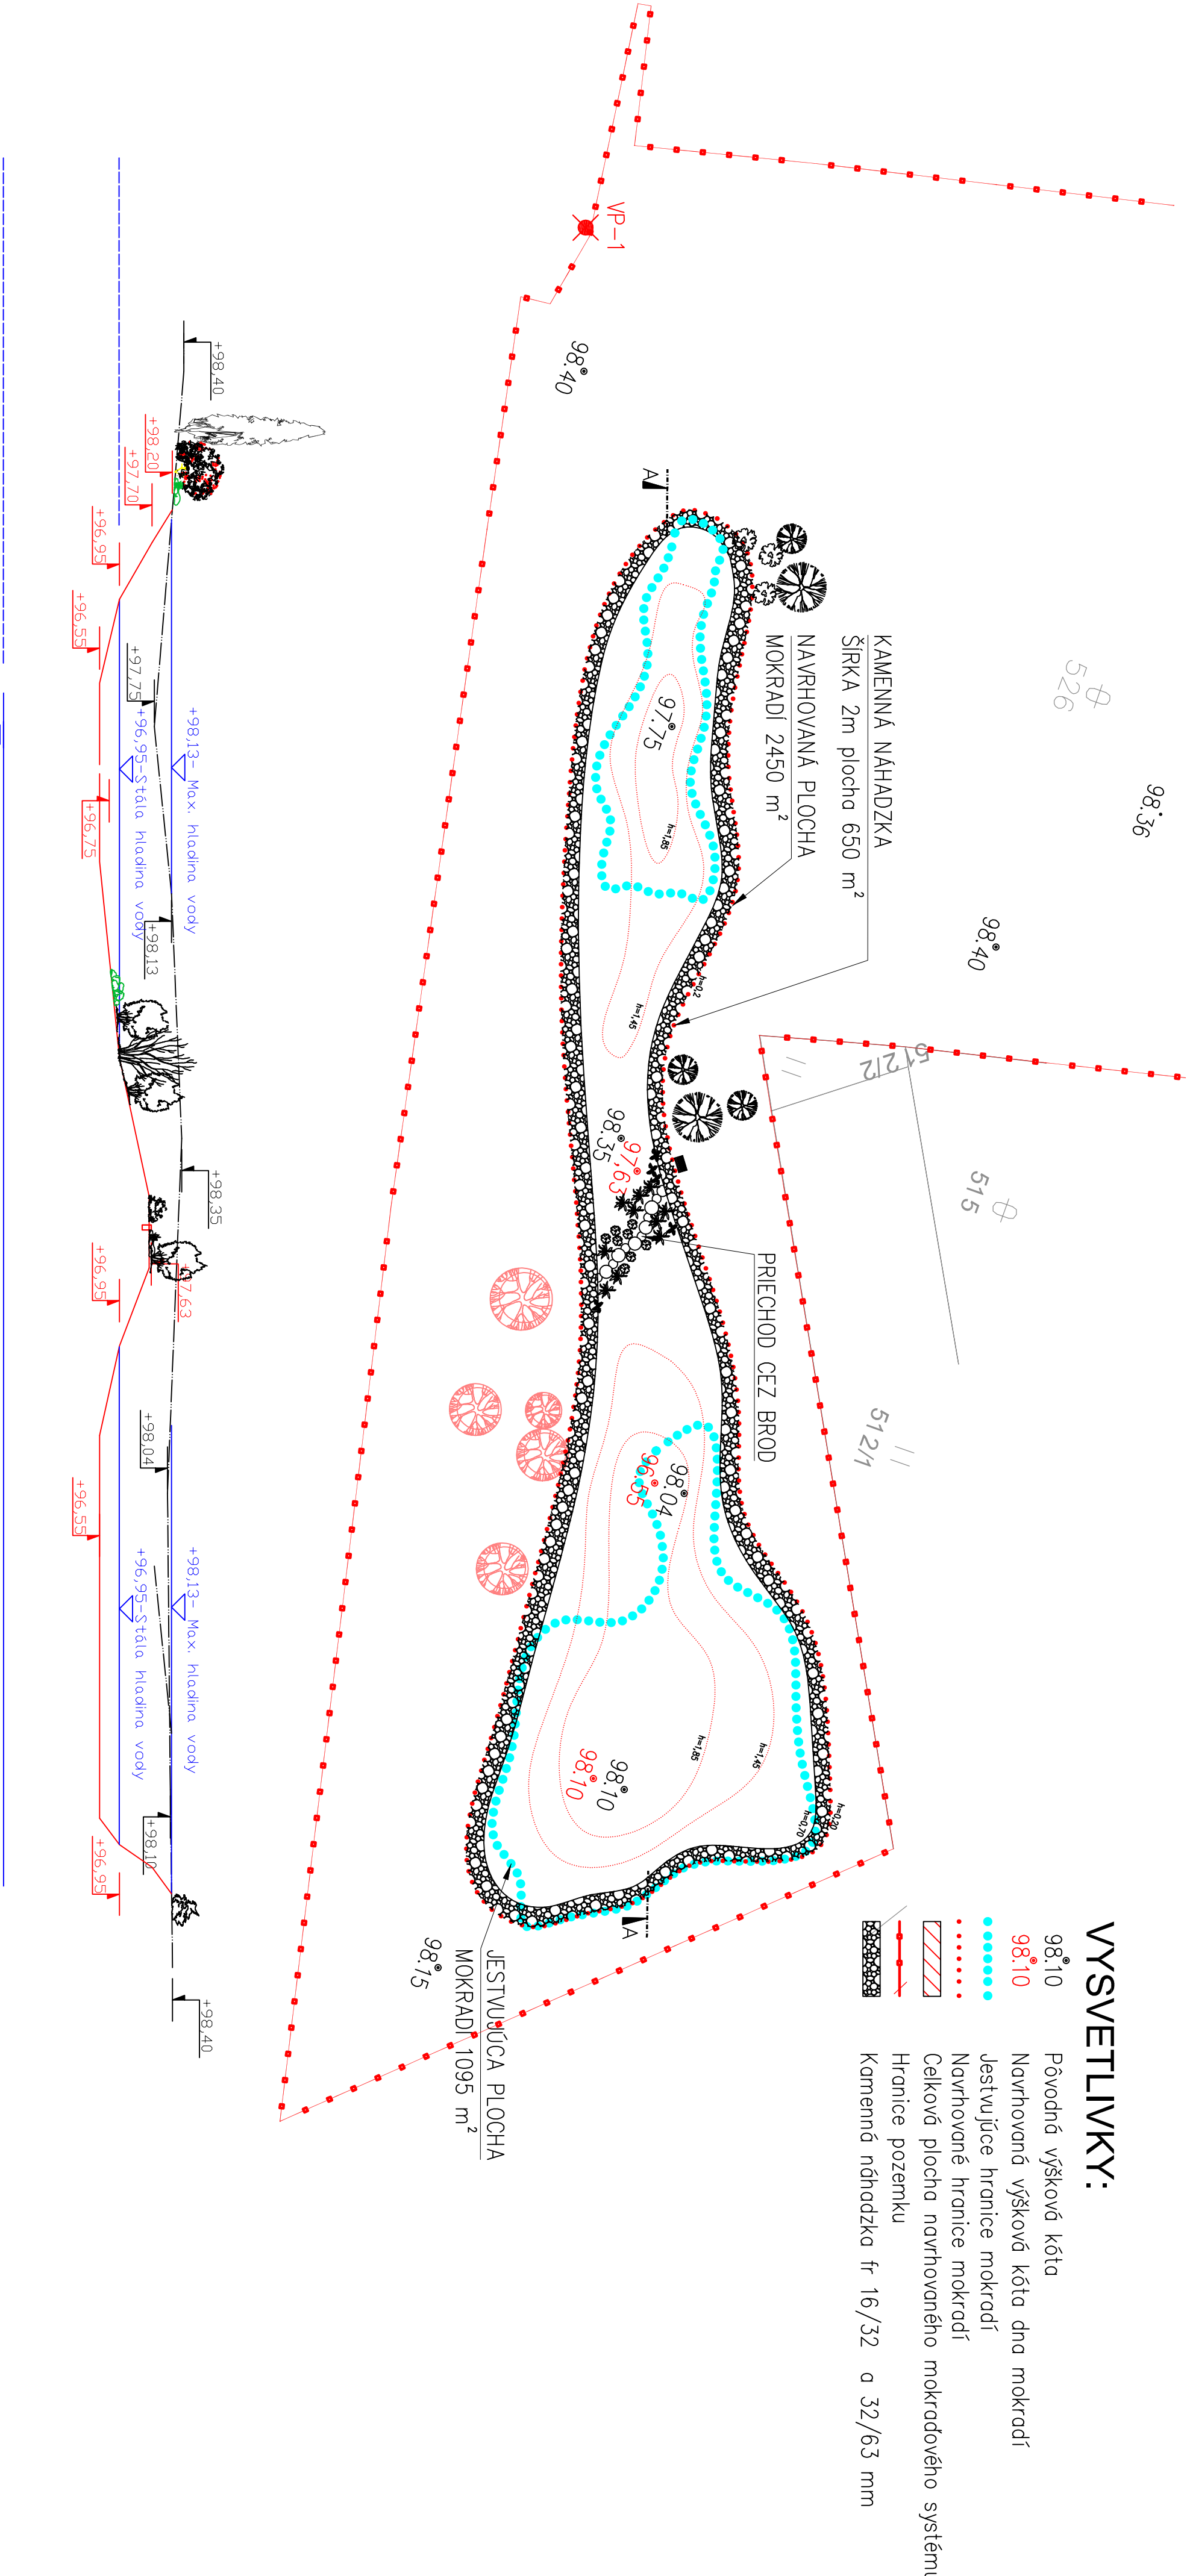

VYSVETLIVKY:

- 98.10 Pôvodná výšková kóta
- 98.10 Navrhovaná výšková kóta dna mokradí
- Navrhujúce hranice mokradí
- Navrhované hranice mokradí
- Celková plocha navrhovaného mokradového systému
- Hranice pozenku
- Kamenná náhadzka fr 16/32 a 32/63 mm

- POZNÁMKY:
- Po celom obvode je navrhované kamenná hrádzka potrebná pre zastabilizovanie brehovej línie v šírke cca 2m;
 - Trvalé zavedenie objemu h=1,85-1,45m. V prípade suchších období je potrebné zavedenie
 - V centrálnej časti navrhovaného mokradového systému je navrhovaný brod s priechodom pre chodcov tvorený dubovými priezmi;
 - Celý priestor, je vhodné doplniť vodnými rastlinami a rastlinami, ktoré znášajú vodné prostredie. Usporiadanie rastlín je potrebné prekonzultovať so záhradným architektom.


ZOD.PROJEKTANT:		VYPRACOVAL:	
doc. Ing. Martina Zelenáková, PhD		Ing. Rostislav Fíjko	
OKRES: Trebišov		KRESLIL:	
INVESTOR: Obec Pribeník		Ing. Rostislav Fíjko	
STAVBA:		MIESTO-OBEC: Pribeník	
Vodozádržné opatrenie v obci Pribeník		FORMÁT	
KATASTRÁLNE ÚZEMIE: Pribeník – parcela 526		DATUM	
OBSAH VÝKRESU:		ŠÍS.ZAKAZ.	
REZ A-A		ARCH.ČÍSLO	
		MIERKA:	
		M=1:500/100	
		ŠÍS.VÝKRESU	
		03	

S²C A L E 1 : 500

Okres: Trebišov
Obec: Pribeník
katastrálne územie: Pribeník


POZNÁMKY:
–Jestvujúce vodné a močiarne plochy sú zavodené z
priesečkov podzemných vôd;
–Pred začiatkom prác je potrebné odstránenie drevin a
krovín, ktoré zasahujú do priestorov mokradí. Ich výrub
je potrebné konzultovať so záhradným architektom a
správcom pozemku.

ŠIRŠIE VZŤAHY:

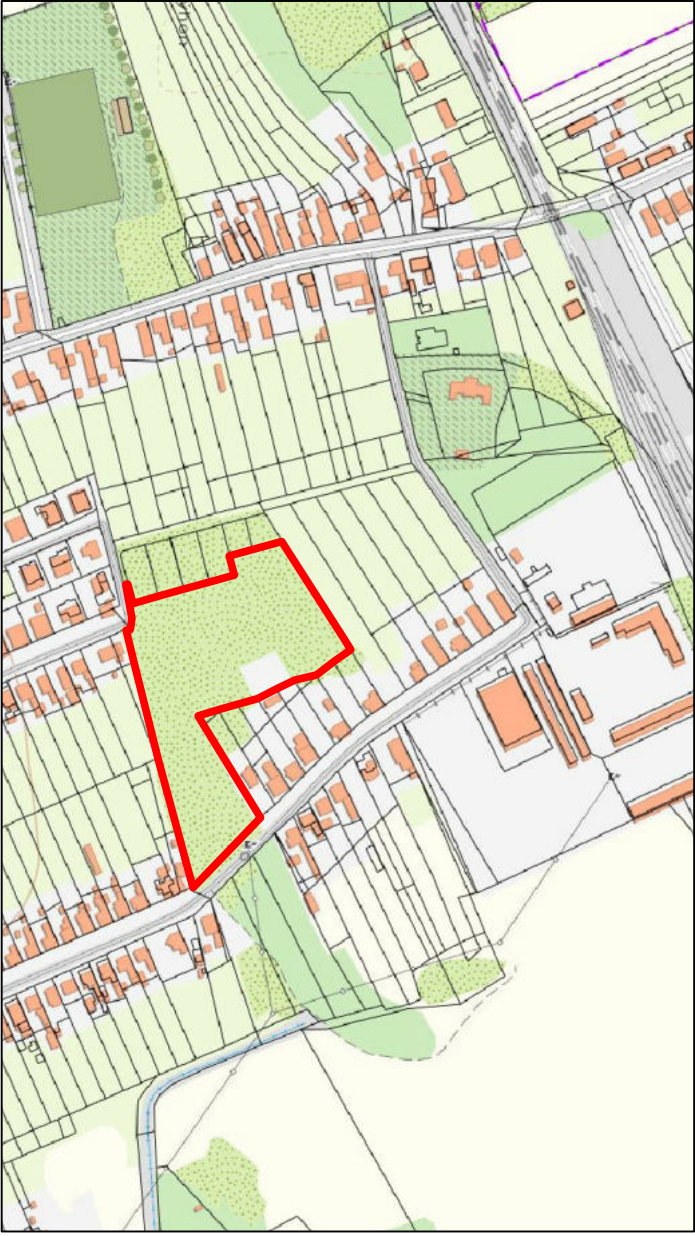

VYSVETLIVKY:

- 98.10 Pôvodná výšková kóta
- Jestvujúce hranice mokradí
- Celková plocha jestvujúceho mokradového systému
- Hranice pozemku

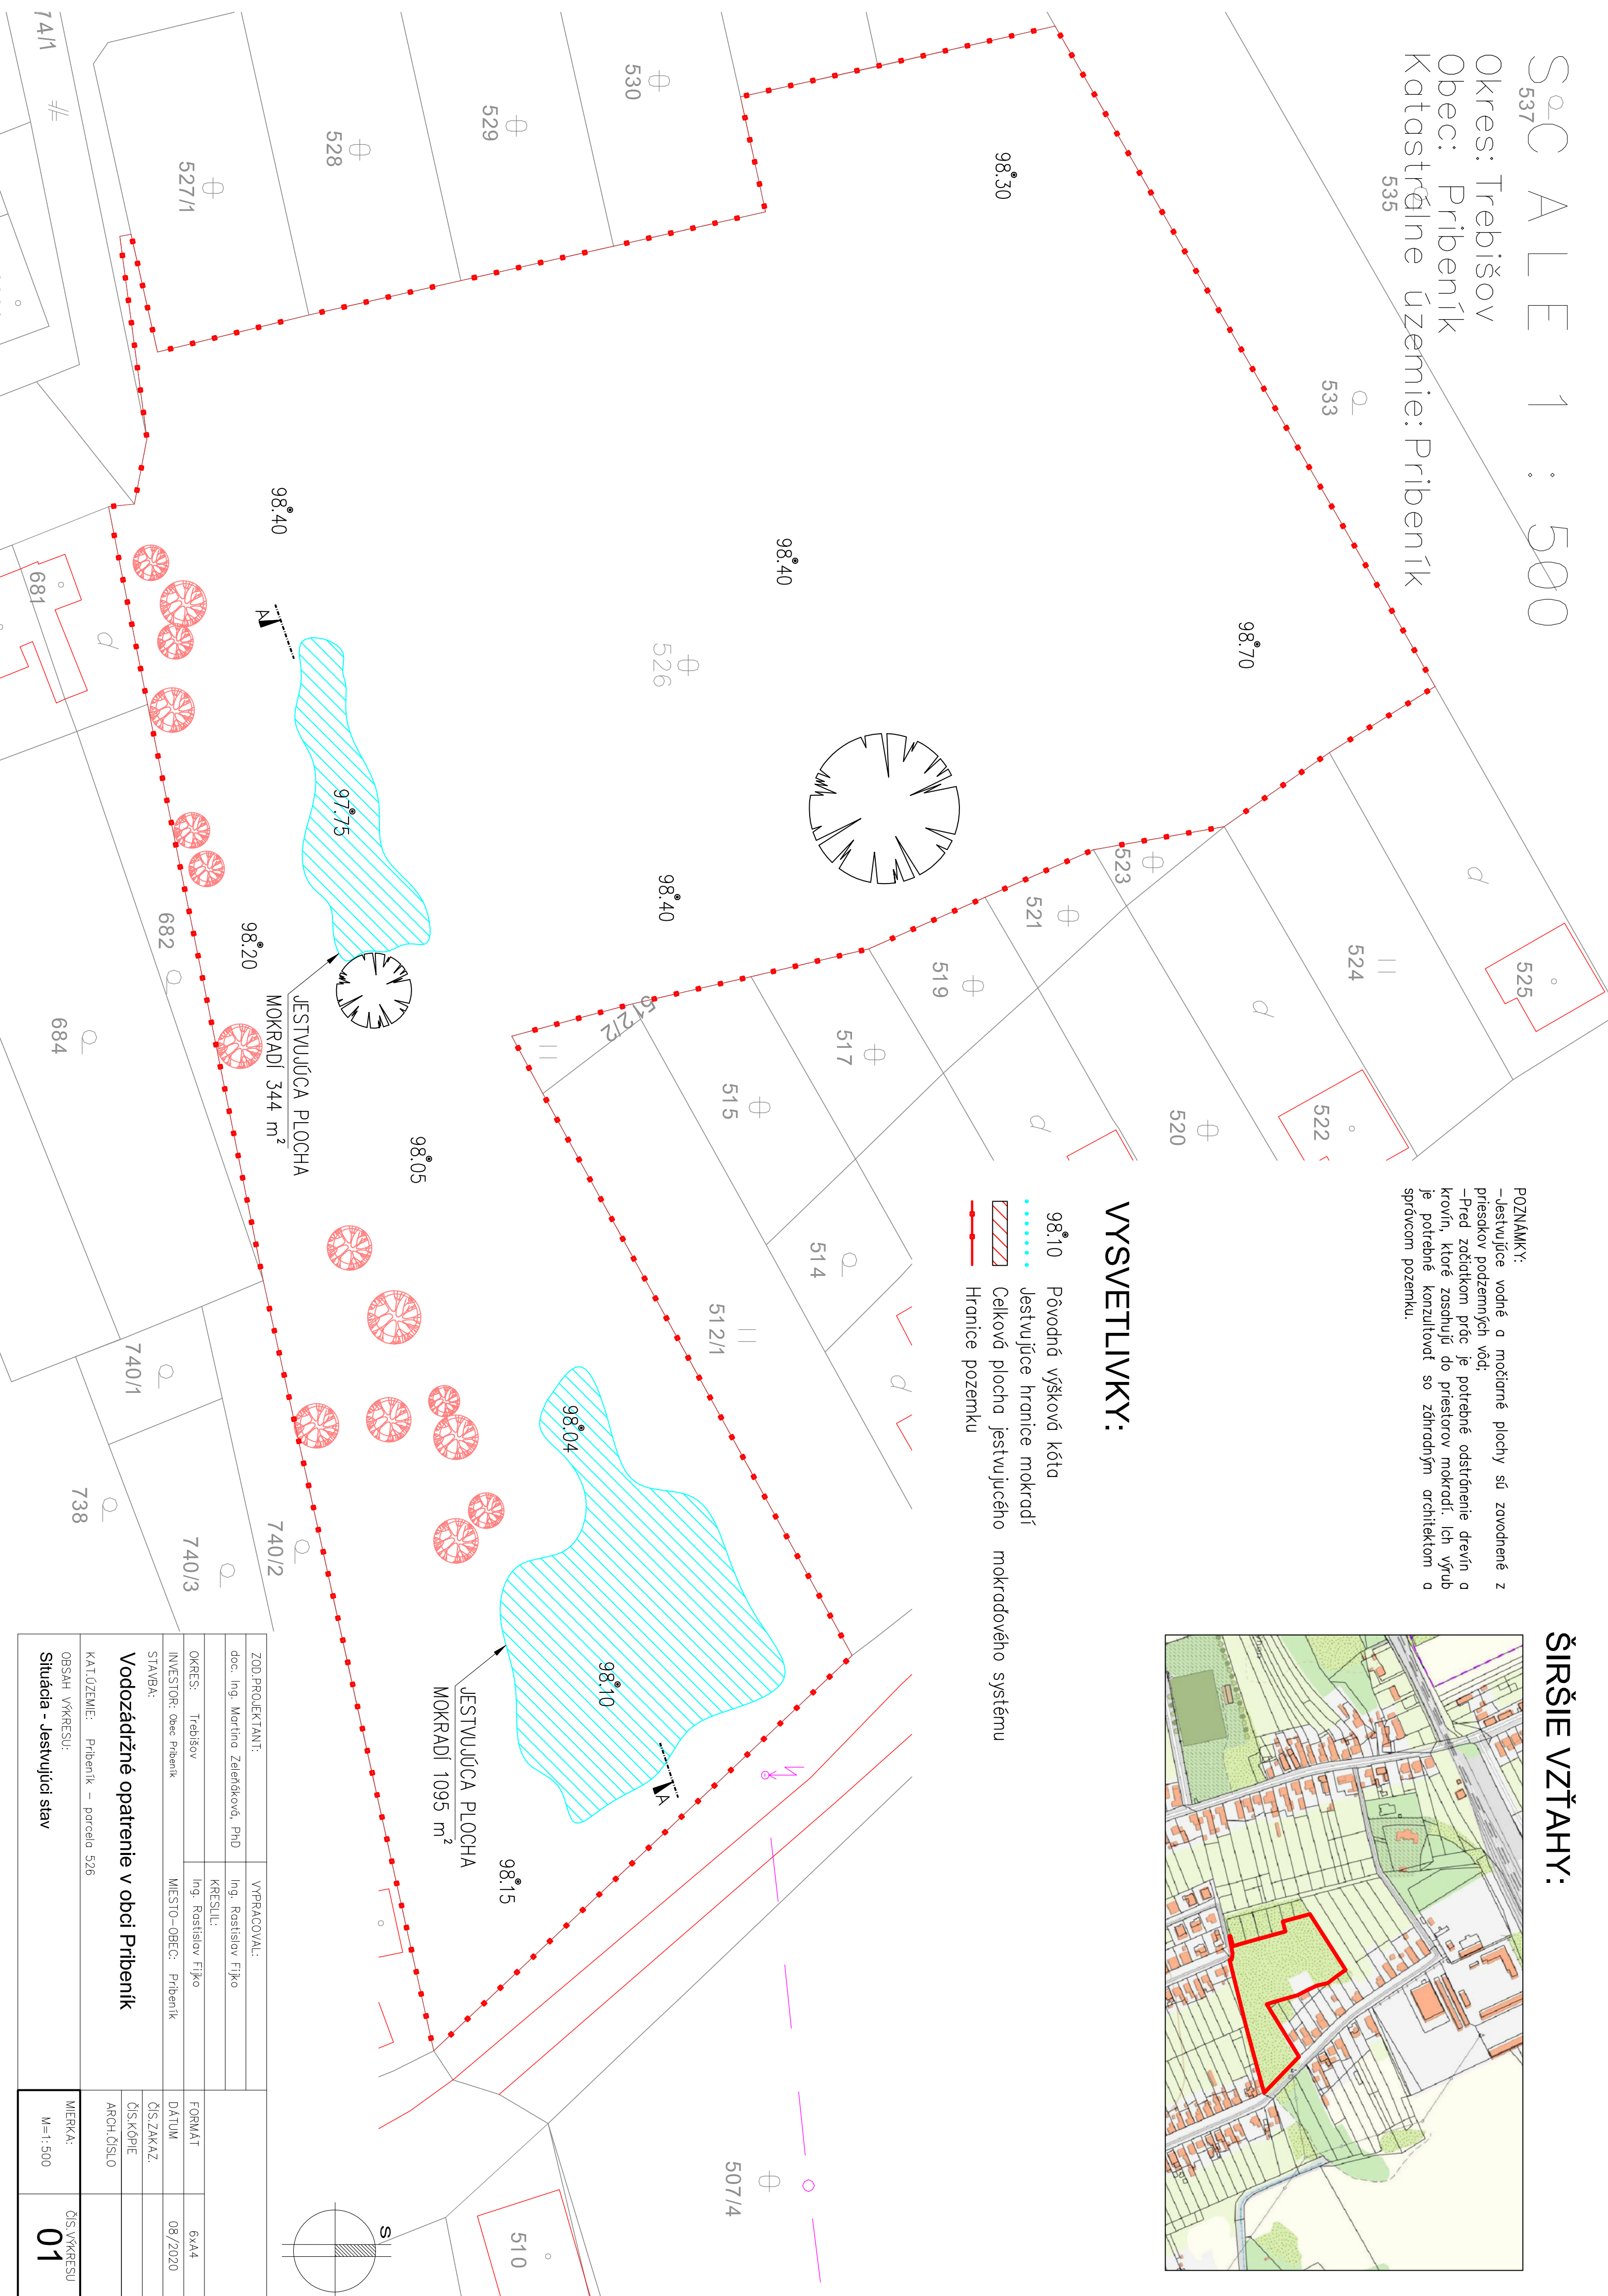

ZOD.PROJEKTANT:		VYPRACOVAL:	
doc. Ing. Martina Zelenáková, PhD		Ing. Rastislav Fijko	
OKRES: Trebišov		KRESIL: Ing. Rastislav Fijko	
INVESTOR: Obec Pribeník		MIESTO—OBEC: Pribeník	
STAVBA:		ČÍS.ZAKAZ.	
KATÚZEMIE: Pribeník — parcela 526		ČÍS.KÓPIE	
OBSAH VÝKRESU:		MIERKA:	
Situácia - Jestvujúci stav		M=1:500	
		ČÍS.VÝKRESU	
		01	